



廊坊国际展览馆使用手册

廊坊国际展览集团有限公司

二〇一三年元月

为了让您更好的了解廊坊国际展览馆，特此制定廊坊国际展览馆使用手册，其中包含廊坊国际展览馆管理规定，标准展台使用规定，特装展位施工、布展须知，展览馆收费价目表，展馆各项参数，展厅示意图，展馆交通图，展商/搭建商施工申请手续等内容。

期待与您的合作！

廊坊国际展览馆 2013 年元月制

目 录

廊坊国际会展中心简介.....	3
廊坊国际展览集团有限公司简介.....	5
廊坊国际展览馆管理规定.....	6
标准展台使用管理规定.....	8
廊坊国际展览馆特装展位施工、布展须知.....	9
展商/搭建商施工申请手续.....	13
※ 特装展位办理施工手续需提供以下材料.....	13
※ 特装附件.....	14
附件一特装施工申请表.....	14
附件二展位施工安全责任书.....	15
附件三消防安全承诺书.....	17
附件四消防安全责任状.....	18
廊坊国际展览馆展会报批流程.....	19
参展单位布展、参展、撤展流程图.....	21
特装展位布展撤展流程图.....	22
展会相关项目价目表.....	23
※ 展览服务收费价目表.....	23
※ 押金扣除标准.....	24
※ 会展中心会议服务项目收费价格表（一）.....	25

※ 会展中心会议服务项目收费价格表（二）	26
※ 2012 年会场广告报价单	27
※ 物品租赁价目表	28
廊坊国际会展中心会场平面图	29
廊坊国际展览馆 A 馆	30
廊坊国际展览馆 A 馆展位图	31
廊坊国际展览馆 B 馆	32
廊坊国际展览馆 B 馆展位图	33
廊坊国际展览馆 C 馆	34
廊坊国际展览馆 C 馆展位图	35
廊坊交通示意图	36
廊坊会展中心位置示意图	37
展览服务商术语释义	38
廊坊市部分物流公司联络表	39
廊坊市部分酒店联络表	40
廊坊至北京线路一览表	41
廊坊市内公交线路一览表	42

廊坊国际会展中心 简介

廊坊国际会展中心占地 33 万平方米，由一个会议中心、三座展览馆和绿地、花园、广场组成，绿化面积 16 万平方米，这里天蓝、草碧、水清，优美的环境、现代化的设施、完善的功能使国际会展中心成为廊坊市的标志性建筑群和独特人文景观。

廊坊国际会展中心的主要建筑有：会议展览中心、国际展览馆和与之配套的相关设施，室内外展览面积达到 6 万平方米，展馆规模跻身于全国大中型展馆行列。会议展览中心集办公、会议、餐饮康乐为一体，建筑面积 3.2 万平方米，拥有 1 个多功能厅和 13 个会议厅，可同时容纳 800 人的大型会议。展览馆采用钢梁大跨度无柱结构，展厅空间开阔，配有先进的空调系统、消防系统、供配电系统、给排水系统等，是举办各种国际、国内大型展览会的理想场地。

希望广场占地 10 万平方米，是集休闲、观赏、娱乐为一体的开放型游园广场。园内绿地地面起伏，配以园路、小品，栽种各类观赏树 3000 余株、灌木 1000 余株，构成立体交叉、高低错落、百花争艳的自然景观。沿广场中轴线建有大型音乐艺术水景，全长 216 米，跨度 50 米，正中建有五级方型叠水，南北为对称长方型喷泉。

廊坊国际会展中心自 1998 年以来，共承办各类大型展览会 150 多个，展览总面积 300

万平方米，接待市级以上会议 2000 多个，培育举办了以“5·18”国际经贸洽谈会、“9·26”中国农交会、春秋两季碧海（廊坊）钓具展销订货、中国城市规划博览会、中国国际电梯展览会、中国（国际）石油天然气管道展、全国高教仪器设备展、廊坊国际名鸽展等为代表的知名品牌展会，在京津冀会展产业带上发挥着越来越重要的作用。

主要建筑

1、廊坊会议展览中心

为开发区管委会投资兴建的集展览、会议、餐饮、康乐为一体的商务写字楼，1998 年 6 月 26 日建成投入使用，总建筑面积 3.2 万平方米，工程总投资 1.6 亿元。

会展中心建筑为地上 6 层，地下 1 层，耐火等级为 2 级，抗震强度为 8 度设计。有 4 个展厅，1 个多功能厅，6 个洽谈室，5 个大小不同的会议厅，1 个签约厅，1 个豪华型贵宾厅及多种规格的办公用房。4 个展厅总面积 2500 平方米，可容纳 200 个国际标准展位。多功能厅面积 768 平方米，拥有先进的音响视听设备，可容纳 500 人。会展中心服务设施齐备，总服务台、钢琴吧、咖啡厅、精品屋、商务中心、中西餐厅、快餐厅、茶楼等，可同时提供各种服务。中心采用中央空调、烟感温感自动报警消防系统、卫星通讯接收系统、闭路保安监控系统、电视电话信息系统、背景音乐控制系统等，使各种服务更具有安全性、高效性、舒适性、全面性。

2、廊坊国际展览馆（A 馆）

2000 年 5 月交付使用，建筑面积 11500 平方米，可容纳 408 个国际标准展位。由北京佳利德建筑设计有限公司设计，廊坊荣盛集团公司施工兴建。馆内净高 8 米（展馆二层高度为 2.8 米），跨度 40 米。地面抗压负荷为 5 吨/平方米。进货门宽为 5 米，高为 4.5 米，出货门宽、高分别为 3 米和 2.5 米。馆内无间柱。馆内拥有先进的空调系统、保安监控系统、高压汞灯照明系统（照明度可达到 350 勒克司）。每个特装展位均可接通 220 伏/380 伏电源，单体用电最大为 20 千瓦，展区总负荷可达到 500 千瓦以上，是河北省第一座国际标准展览馆。

3、廊坊国际展览馆（B 馆）

由廊坊国际展览集团有限公司投资兴建，北京佳利德建筑设计有限公司设计，廊坊中太建筑安装（集团）有限公司承建，2003 年 7 月竣工，建筑面积 13500 平方米，展馆净高 10 米，地面抗压负荷为 5 吨/平方米。可容纳 686 个国际标准展位，每个展位均可接通 220 伏/380 伏电源。展馆屋顶采用钢网架结构，配有中央空调、通风、温感、烟感消防、闭路监控、广播、供配电系统等。

4、廊坊国际展览馆（C 馆）

由廊坊国际展览集团有限公司投资兴建,2006年2月投入使用。建筑面积9000平方米,可容纳标准展位488个,每个展位可接通220伏/380伏电源,展馆屋顶采用钢网架结构,净高8米,地面抗压负荷为5吨/平方米。

廊坊国际展览集团有限公司 简介

廊坊国际展览集团公司成立于1998年3月,是河北第一家会展集团,中国展览馆协会会员单位,是以会议展览为主营业务的社会化、市场化、现代化综合性企业集团。廊坊国际展览集团自成立以来,共承办各类大型展览会150多个,其中包括河北省经济贸易洽谈会、中国(廊坊)农产品交易会以及东北亚暨环渤海国际商务节、碧海(廊坊)钓具展销订货会、中国国际电梯展览会、中国(国际)石油天然气管道展、全国摩托车及配件展、第九届中国国际教育展等知名品牌展会,承接重大庆典活动100多个,接待市级以上会议2000多个,成为廊坊会展文化产业的领军企业。

廊坊国际展览馆管理规定

根据2007年中华人民共和国国务院令（第0505号）《大型群众性活动安全管理条例》及《中华人民共和国消防法及配套规章》、《公共聚集场所消防安全》《公共处聚集场所实用消防安全管理》等法律、法规精神，为确保在我馆举办的各类展会或其他大型活动〔以下统称（展会）〕的顺利进行，特制定本规定。

一、依照“谁承办、谁负责”原则，展会主办方应当由一名主要领导全面负责展会的各项安全管理工作，并视具体情况配备一定数量的、具备一定安全管理工作经验的干部具体负责展会的日常安全管理工作。同时，根据展会的具体情况，在展会进场前制定相应的展会安全管理制度和展会安全保卫工作方案，组织充足的安全保卫力量对展会进行日常安全巡视检查，并与展会各施工搭建单位签订安全责任书，以确保展会安全。

二、展会主办方及各参展商、搭建商应当严格遵守有关消防安全规范，展位设计中所使用的材料不得使用可燃材料，如确因展示效果需要而使用木质、聚苯或其它可燃材料用于装饰时，必须对所使用的材料做防火阻燃处理，并符合安全规定，方可使用。展位搭建中禁止使用弹力布等易燃纺织物。

三、展会主办方或参展商应当选择有相关资质和施工工艺水平的搭建商进行布展施工；要严格按照相关安全操作规程施工，保证展架的安装牢固可靠，防止发生展架倒塌等安全生产事故；布撤展施工过程中，搭建商要加强各项安全防护措施，确保不发生人员伤亡事故。

四、所有展区内严禁吸烟，严禁动用明火作业，严禁使用或存放各类易燃、易爆等危险物品。

五、所有展位的设计和搭建施工过程中，严禁遮挡消火栓、消防器材、配电设施和堵塞、占用各安全出口及疏散通道。

六、展区内各处行人通道宽度一般不得少于3米；展位搭建高度一般不得超过5米。

七、展区内使用的所有电器设备、线路的安装必须符合《电器工程安装标准》和其它有关技术规范的要求。

八、展区内所有电缆、电线通过通道时，必须全部采用过线桥铺设，过桥处不得有电缆接头；所有线路接头必须使用接线端子，并由专人负责检查，防止出现发热或短路等不安全问题。

九、展区内所有展位的电器设备应当由具备有效资质的正式电工进行操作安装；所有展位未经展会主办方批准，严禁私拉电源线或超负荷用电；施工过程中严禁使用碘钨灯和各类电加热器具，电源线必须按规定使用双护套线。展会主办方应当配置相当数量的专职电工，对展会现场临时安装、使用的各类供电线路、电气设备进行巡视检查，发现违反有关安全管理规定的的不安全问题或隐患要立即进行整改。

十、展会期间，主办方应当对各参展商、搭建商加强安全防盗、防火安全及安全生产等方面的教育和提示。所有贵重展品或私人物品要有专人看护，并适当采取相应的技防措施。

十一、在展会开始以前，展会主办方必须按规定接受公安、消防和廊坊国际展览馆保卫部等相关部门的安全检查，对检查中提出的不安全问题或隐患必须立即进行整改，直至符合有关规定。

十二、根据廊坊市公安局大型活动管理处关于展会和大型活动证件管理的有关要求,展会主办方应当严格加强对所有进入展区人员的证件管理,要求按工作性质为相关人员办理工作证、保卫证、参展商证和布撤展施工证等相关证件,并全部加贴照片以便于管理,严禁为布撤展人员办理施工证以外的其他证件,各种证件要随身佩带,严禁将证件转借他人,一经发现,执勤的安保人员有权将证件没收,情节严重的将追究证件转借人的相关责任。

十三、展会主办方、搭建商和参展商要按规定时间进馆和清场,布撤展及展会中间需离开展位时,应当预留足够数量的人员看护展品及个人物品,以防发生遗失、被盗事件。

十四、摄录影管制

1. 未经主(承)办单位或被摄录的参展商许可,不得擅自对其他参展商摊位进行摄影或录像。

2. 如有传播媒介或商业摄影人员要求拍摄,若参展商不同意,可在展位内放置禁止摄影之标志,或自行安排人员以禁止拍摄。

3. 所有利用展馆形象进行商业性摄影或录像的行为必须得到展馆方许可方可进行。

十五、展厅悬挂作业规定

1. 吊旗尺寸必须符合展馆的规定,否则将不予悬挂。

2. 悬挂申请必须注明回收悬挂物品,在展会结束后,自行回收悬挂物品。

3. 吊旗的穿旗筒必须规范,上端穿旗筒直径3.5厘米-5厘米,下端穿旗筒直径3厘米-4厘米。

4. 悬挂作业由廊坊市金思广益广告传媒有限公司向场馆进行申请,其他单位不得自行组织悬挂。

十六、广场、绿地保护

1. 在会展中心广场内进行的任何活动,如需占压绿地,须报请展馆方同意后方可进行。获得同意后,活动举办方须采取充分有效的措施保护绿地,因保护不周而对绿地造成破坏的,展会主办方或展馆方将视其破坏程度要求相应赔偿。

2. 为保护展馆绿地,严禁擅自向绿地倾倒任何物质,严禁将物品靠压或搭挂在绿地上。否则,一旦造成破坏,展会主办方或展馆方将视破坏程度要求相应赔偿。

3. 广场地面承压能力较弱,除沥青、混凝土路面外,一切装修地面均禁止机动车辆和重型设备进入和通过,以免压坏广场地面设施及沟盖板。

十七、展馆内严禁存放各类可燃包装物品及施工工具(梯子等),如需存放请到展会指定仓储区存放。

十八、展馆拥有展会的快餐、饮料、打字复印、物品租摆的唯一经营权。

十九、本规定由廊坊国际展览馆制定并负责解释。

标准展台使用管理规定

标准展位（3米X3米=9平方米），包括：三面展板，参展单位楣板，二盏射灯，一张咨询台，二把座椅，一只5A/220V电源插座。

- 1、请不要在标准展位上钉钉、按图钉、打孔，以免损坏展位。请不要在标准展位、咨询桌上刻、划。
- 2、请不要在标准展位、咨询桌上使用双面胶、单面胶和即时贴等各种胶制品。
- 3、不要蹬、踩咨询桌、折椅，以免造成人身伤害和展具的损坏。
- 4、不要在标准展位上倚靠重物，以防展位损坏、倒塌发生危险。
- 5、不要私自拆改标准展位。未经允许不要在标准展位上增搭其它展具及悬挂重物。
- 6、展厅内严禁使用明火，严禁使用易燃、易爆物品。不要抄拿、挪用其他标准展位的桌、椅等物品。
- 7、标准展位内严禁私拉电线，严禁私自安装射灯、太阳灯等照明灯具，如需安装请联系展览会统一指定的搭建商。
- 8、使用压缩空气的展品的气源（气泵、压力容器等）须放置在展厅外，以保证安全。
- 9、展厅开门至清场前，展位内应有人留守，看管好自己的物品，发生丢失及被盗参展商自负。
- 10、电脑、精密仪器等设施的供电应加装不间断电源加以保护，因停电原因造成电脑、精密仪器等设施的数据丢失和损坏，廊坊国际展览集团有限公司不负责赔偿。如参展商未按标准展位使用规定操作所造成的损失由参展商承担责任和赔偿。存在安全隐患经劝阻无效的，本公司有权将按规定给予处罚直至清除出馆。
- 11、标准展位的参展商不得在标准展位以外粘贴发布广告。

*注：参展商如有其它需求（咨询、拆改展位、家具租赁、展具租赁、花卉、照明灯具安装、电源安装以及购买布展工具、配件、办公用品等）请到展馆大会服务处办理。

廊坊国际展览馆特装展位施工、布展须知

一、特装装修展台界定

特殊装修展台指光地（含标改），不带任何配置，需要进行特殊设计及装修（展台搭建限高为 5 米，各别区域限高为 3.5 米）。

特装装修展台施工规范可参考展览行业标准—《展台等临建设施搭建安全标准》（试行）
2010-12-1

http://www.ceta.com.cn/webexhibit/expopar/expopar_01.htm

二、展位设计图报批

光地参展商务必在布展前 20 天将报馆材料邮寄至展览馆审核。

地 址：廊坊开发区友谊路国际展览馆 A 馆 207 室（邮编：065001）

联系人：赵 华（先生）

电 话：0316—6078233 18831626603

三、各参展商或承建商进馆施工前应向展馆提供以下材料：

参展商及承建商营业执照复印件；施工单位资质证书；展位施工设计平面图、立面图、效果图、用电总负荷及配电图；参展商、施工单位法人代表及施工负责人身份证复印件；电工证复印件；展位材料防火性文字说明，并签署《展台施工安全责任书》、《消防安全承诺书》、《消防安全责任状》，并填写特装施工搭建申请，所有文件均需加盖相关单位公章（所有文

件一式两份)。经审核符合消防安全要求后方可办理进场施工手续。在未办妥入馆施工的必要手续之前,将被拒绝进馆施工。如发现施工过程中存在安全隐患,展馆方有权阻止其搭建行为。

注:

馆内搭建二层或结构复杂的展台以及搭建馆外展台时须提供:展台细部结构图并加盖有相关资质设计院的审核章和国家注册结构工程师印章。从设计到施工应考虑展台的安全性,确保搭建展台各连接点及展台整体结构的牢固性。

四、基本费用

凡租用光地展台需做特殊装修的企业,须在展会规定的时间内派人员到组织单位办理进场施工手续,包括:施工管理费、证件费、电费及施工押金。需用电、用水、接网线和电话线的参展商,必须提前申请,并向展馆方交纳相关费用,不得私接公共电源及水源。

(1) 施工管理费:为组织和管理工程施工和为施工服务而支付的各种费用。

(2) 证件费:施工证件的制作及管理。

(3) 接电费:分为临时用电和展会用电,以下加以说明:

临时用电:按布展期间展台用电量申报,其中含电费、管理费。

展会用电:按展会召开期间展台用电量申报,分为照明电 220V 和动力电 380V,其中含电费、管理费。

(4) 施工押金:为确保施工单位在施工过程中,规范搭建,避免损坏展馆及展会利益的行为应在进馆前向展馆方缴纳施工押金。

附加费用:

(1) 布展期间,如参展商需要当日闭馆以后加班,须提前向展馆方提出申请,展馆将收取加班费用。

(2) 布展、撤展期间,参展商如需临时的电源供应,须提前向展馆方申请,相关费用由搭建商承担。

五、电力施工:

施工单位雇用的电工必须具备国家劳动部门认可的电工资质。电工须持有效《电工进网作业证》上岗施工,并在施工过程中随身携带电工证。

预定光地展台的搭建商需在供电前进行现场检查;如申报负荷不足,展馆方有权要求参展商及其搭建商重新申报足够的电量负荷,同时交纳相关费用,否则不予供电。任何被认为是危险的或对其他参展商或观众产生不利的电力设备,展馆方有权将其断电或通知使用方拆除。

搭建展位所用的材料必须达到防火要求,禁止使用弹力布等纺织物,所有电气接头必须采用尼龙接头或磁接头,电线必须采用双护套线。电源处所铺设电缆应须选用橡套电缆,穿过人行地面通道的电线均需做过桥保护(铺设绝缘橡胶板或橡胶过桥),经展馆方检验合格后方可接驳送电,任何单位和个人不得私自接线,违者展馆方有权加以处罚。

六、展馆设施规定

1、按展馆相关规定,空气压缩机不得放置在展馆内,必须置于馆外。

2、参展商在布展、展览、撤展期间应保护好展馆设施,撤展完毕后确保场地保持布展前原样。

- 3、参展商如需在展示场地放置超重物品，须预先通知展馆方。任何重量超过地板承重能力的展品，均需特殊处理（如进行衬垫钢板处理）。
- 4、请勿擅自在展场内悬吊或垂饰任何物品，不得在地板、墙壁或建筑物的任何部分安装任何展台装饰，展馆任何部分不得打入钉子、螺丝或钻洞。请勿在展馆墙面上使用粘胶物，因摊位搭建和拆除造成的地面损坏，廊坊国际展览馆将视损坏程度向参展商或搭建商收取损坏赔偿费。有关搭建的详细规定请向组织单位或展馆单位咨询。
- 5、租用空地自行制作任何装饰、搭建，无论是在地面还是空中均不得超出所租用的空地面积及所属空间。
- 6、展台内任何设施不得超过划定的展台界限。
- 7、各特装的卫生由参展商自己负责，布展至开展期间，展台搭建商须及时清理搭建材料垃圾，时刻保持通道畅通，避免堵塞。

七、展馆安全保卫规定

- 1、各参展商或承建商要佩戴由组织单位统一发放的各阶段证件，凭证进馆，无证不得进入展馆。
- 2、参展商要严格遵守有关展览、展销活动消防安全管理及安全保卫的有关规定。
- 3、展览馆内严禁使用明火和汽油、酒精、稀料等易挥发溶剂进行喷涂及清洗作业。
- 4、展览场地内严禁吸烟，各参展商或承建商应服从馆内安全保卫人员的管理。
- 5、参展商的贵重物品和小件展品要妥善保管谨防丢失，参展商必须保证每时每刻有工作人员看守展台，需对自己的展品及财物安全，尤其是现金、照像机、笔记本电脑等物品负责。强烈建议：个人重要证件及贵重物品尽量不要带入展场。如发现被盗或可疑情况，请您速向公安部门报案。电话：0316-6089186或110。任何遗失与损坏均由参展商自行承担。
- 6、展览馆内严禁使用高温灯具及电热器具，各展位附设电源线均采用电缆线。未经安全保卫办公室许可，不得增设电源线或加大负荷。各种广告灯箱应具有足够的散热孔，悬挂广告的各种载体必须事先向展览会保安部申报。
- 7、展览馆消防栓、安全通道及配电箱不得封堵。不得将灭火设备移位或挪做它用。
- 8、各展台在场馆遗弃的包装材料要及时清除，馆内禁止设置仓库及储藏室。
- 9、运送展品的车辆必须按指定地点停放，听从管理人员的疏导和管理。
- 10、展览会期间散发的资料，不得有反华内容，散发纪念品、资料要有秩序的进行，不得影响观众参观，不得影响周围展台和展馆的正常秩序。
- 11、展馆内严禁吸烟，违者由展览馆保安部处以罚款。
- 12、参展人员要按时进入展区，开展时展台内必须有人，清馆时待清场工作人员到达本展区时展台工作人员方可离馆，以免造成物品丢失。在展出期间，参展商应自行负责其展品及个人物品的安全。
- 13、请各参展单位做好展品、人员等安全保卫工作，展馆对展会期间发生的失窃、人身伤害等不负有责任。
- 14、参展人员必须遵守中国法律，自觉维护展场内的安全秩序。为使展览会顺利进行，确保大会圆满成功，请各展台人员认真执行本规定。

八、展馆安全消防规定

所有参展商及承包商、工作人员、代理、服务人员以及参观人员必须遵守《中华人民共

和国消防法》以及组委会、展馆的消防安全规定，违反规定造成任何后果由参展商或责任人负全责。任何人遇到火情，应立即报警。馆内所有物品不得阻碍、遮挡消防系统、空调系统、机械通风口、消防安全设备、水龙带柜、火警手柄、室内照明紧固装置、紧急出口、观众通道及监控系统。展馆防火卷帘门下不得搭建展台或存放任何物品。

- 1、严禁使用演示、操作暖气、烧烤炉、生热和明火器具、蜡烛、灯笼、火炬、焊接设备或其它产生烟火材料。
- 2、严禁使用演示、操作任何可能被认定危险的电力、机械或化学器具。
- 3、严禁使用有毒或危险材料，包括：易燃易爆液体、压缩气体或危险化学品。
- 4、严禁使用特殊展品（如机油、添加剂等），只允许展示产品外包装。
- 5、严禁携带易燃易爆、有毒、放射性物品进入展馆，如果有特殊需要必须向展览会保安部申报，批准后方可带入展馆。
- 6、布展期间要安全操作，不出工伤事故，不伤害他人，不得带儿童进入现场。
- 7、贵重、精密展品要向展览会保安部备案，以便采取必要保卫措施。
- 8、展场用电统一管理，不准私自安装。
- 9、展览馆内严禁明火作业，禁止吸烟，展出期间内展品一律自行看管，如发现展品丢失损坏，要注意保护现场，及时报失。如发生各种隐患、火情治安事故等，除紧急处理外还要及时报告展览会保安部。
- 10、参展单位的展品要摆放在展位内，通道处不得堆放物品。包装箱要在指定地点堆放，不准乱放。
- 11、消防通道及消防器材不能遮挡，不准堆放物品。
- 12、参展单位不得在展台内存放机密文件、现金。
- 13、所有易燃材料进馆前，必须完成防火材料的涂装。展览馆内严禁使用明火和汽油、酒精、稀料等易挥发溶剂进行喷涂及清洗作业。
- 14、每天闭馆前，各展台要进行安全检查，切断电源。

九、应急疏散措施

展览会期间，请各参展单位随时对本单位展台展区进行防火安全检查，及时发现并消除火灾隐患；如遇火灾及其他安全事故应立即组织扑救、拉动报警器、拨打 119 报警；参展人员应服从现场统一指挥，做到有序疏散。

火警：119 匪警：110 医疗救护：120

注：廊坊国际展览集团有限公司对以上各项内容条款具有修改及最终解释权。

展商/搭建商施工申请手续

※ 特装展台办理施工手续需提供以下材料

序号	文件名称	备注
1	承建商施工企业资质证明 (如有二层需要具有相关搭建资质)	营业执照复印件 (盖章)
2	参展商企业营业执照	复印件 (盖章) (盖章)
3	施工单位法人证明	身份证复印件 (盖章)
4	施工单位现场负责人证明	身份证复印件 (盖章)
5	电工证	复印件 (盖章)
6	展台材料防火性文字说明	相关文件说明 (盖章)
7	特装展台搭建申请书 (双方填写)	必须提交原件 (盖章) 附件一
8	《展台施工安全责任书》(搭建商填写)	附件二 (盖章)
9	《消防安全承诺书》(搭建商填写)	附件三 (盖章)
10	《消防安全责任状》(搭建商填写)	附件四 (盖章)
11	展台设计图纸 (如有二层和室外展台需要相关资质的设计单位审批)	彩色打印图纸

12	展台平面图、立面图	需标注尺寸
13	展台电路图、配电图	需标注灯具位置及数量，配电箱安装位置
14	展台立体效果图及结构图	需标注尺寸及搭建材质
备注	1、以上全部资料均需提供2份（贰份）至廊坊国际展览馆 2、以上所有设计图纸和文字说明须使用 A4 规格，要求图表清晰，并按此顺序编号装订。一律采用快递邮寄或送交方式，不接受传真图纸资料。	

请参展商通知各自的搭建单位务必于布展前 20 天与廊坊国际展览馆工程部联系办理施工申请手续，交纳相关费用。逾期未办理申报手续，管理费将多加收一倍，另将承担每展位 260 元拆改费。布展前 10 天（或报馆同时）缴纳相关报馆费用，否则，将收取相应的滞纳金。

联系人：赵华

地 址：廊坊开发区友谊路国际展览馆 A 馆 207 室（邮编：065001）

电 话：0316—6078233 18831626603

传 真：0316-6078233

※ 特装附件

附件一

特装施工申请表

参展单位			
参展单位名称			
特装施工的展位号			
联系人		电话	
职务		手机	
施工单位			
施工单位			
现场负责人		联系电话 (手机)	
施工日期		每日时间	
施工内容			

用电功率	_____相_____安以下	临时电规格	___相___安
展位面积	_____ (m ²)	证件数量	_____ (个)
搭建层数	<input type="checkbox"/> 单层 <input type="checkbox"/> 二层	费用总计	_____ 元
申请单位承诺	<p>我单位承诺，督促相关单位严格按照国家有关装修工程强制性技术规范、标准和展会的要求进行设计和施工。如有违反责任，后果自负，并接受主办方处罚。</p> <p>负责人签名：_____ (单位盖章)</p>		

参展单位签章：

施工单位签章：

填报日期： 年 月 日

展馆特装负责人审批 合格 不合格 签字：_____

说明：要负责人签名（单位盖章），否则视为无效；

附件二

展台施工安全责任书

展览会名称: _____

展台号: 国际_____馆_____号展位

展位名称: _____

布展日期: _____年_____月_____日至_____月_____日

展览日期: _____年_____月_____日至_____月_____日

施工单位名称: _____

施工单位负责人移动电话: _____

凡在本届展览会场馆布展施工的单位均须签订此安全责任书。请认真阅读责任书的全部内容, 并如实填写相关信息。此责任书一式两份, 场馆与承揽施工单位各执一份。签订单位请严格遵照执行, 并承担相关责任。

一、 应严格遵守法律法规相关规定以及廊坊国际展览馆的各项规定, 服从本届展览会各管理部门的管理和监督检查, 确保展台及人身安全。

二、 承揽施工单位施工前应按场馆有关规定带齐资质证明、施工图纸等办理施工手续, 并交纳相关费用。入场前承揽施工单位应对施工人员进行安全培训, 施工期间施工人员应配戴相应劳动保护设施及设备。展会施工期间及展览期间出现展台倒塌、工伤和伤及他人及其它安全事故的由承揽施工单位负全部责任。

三、 施工现场的安全和防火由承揽施工单位负责, 施工单位必须指派专职安全管理员负责展台现场的安全和防火工作。严格杜绝任何人、任何时间在场馆内吸烟!

四、 承揽施工单位搭建展台的结构必须牢固、安全, 展台设计不得遮挡相邻展位, 搭建材料应使用难燃或阻燃的材料, 禁止使用弹力布和针棉织品做装饰材料。

五、 展台严禁采用全封闭式顶棚, 展台顶棚不得阻挡展馆顶部消防设施, 要保证展台顶棚至少有 50%以上的平面开放面积, 以确保展台的消防安全性。特装背面要做美化处理。

六、 馆内搭建二层或结构复杂的展台以及搭建馆外展台时须提供展台细部结构图并加盖有相关资质设计院的审核章和国家注册结构工程师印章。从设计到施工应考虑展台的安全性, 确保搭建展台各连接点及展台整体结构的牢固性。

七、 特装展台必须设置年检合格的灭火器。

八、 严禁承揽施工单位及参展单位在展馆墙体、柱体及各种专用管线或建筑物上钉钉、捆绑等损坏建筑物的行为, 所有展台结构应和展台自身主体结构连接并应严格按照展馆限高搭建展台。严禁在指定标出的区域外搭建施工。未经允许严禁私自在展馆围栏、顶部张贴或悬挂广告或宣传品, 未经允许严禁使用展馆顶部吊挂展台造型。

九、 严禁利用展馆顶部网架作为吊装展台结构的工具, 严禁在防火卷帘门下搭建展台及堆放物品, 严禁遮挡展馆红外线对射、监控器探头、消火栓。严禁占用监控器探头的旋转调节空间, 严禁遮挡场馆内的任何消防安全设备设施。应严格按照展馆限高搭建展台(最高不得超过五米)。

十、 展馆内严禁喷漆作业, 展台施工不得使用易燃、易爆物品, 严格禁止明火作业。严禁在展位后堆放物品(例如: 搭建工具、包装物、包装箱、展品等)一经发现, 当场没收。

十一、 消防通道及消防器材不能遮挡, 不准堆放物品。

十二、 不得损坏展馆内的其它搭建设施, 如展具, 桌椅等, 如有损坏, 照价赔偿。

十三、使用玻璃材料装饰展台，必须采用钢化玻璃，要保证玻璃的强度、厚度（幕墙玻璃厚度不小于8mm），玻璃的安装方式应合理、可靠，必须制作金属框架或采用专业五金件进行玻璃安装，框架及五金件与玻璃材料之间要使用弹性材料做垫层，确保玻璃使用安全。大面积玻璃材料应粘贴明显标识，以防破碎伤人。若使用玻璃地台，则结构支撑立柱、墙体必须固定于地台下方，不得直接在光滑玻璃面上方搭设展台结构。

十四、所有易燃材料进馆前，必须完成防火材料的涂装。展览馆内严禁使用明火和汽油、酒精、稀料等易挥发溶剂进行喷涂及清洗作业。违反上述消防规定将扣除施工押金。

十五、照明灯具、布展电动工具等各种用电设施及材料应具有国家专业安全认证，应按照国家电气规程标准施工、安装和使用。严禁使用花线、普通塑料电线连接电器设备。按规定使用标准的双护套阻燃电线连接电器设备。所有施工单位雇用的电工必须具备国家劳动部门认可的电工资质。电工须持有效《电工进网作业证》上岗施工，并需随身携带并将电工证复印件交于展馆检查人员。

十六、展会用电和临时用电需提前申请。临时用电为展会布展期间使用；展会用电为展会展览期间使用，一般在开展前一天下午16:00送电，之前不予供电。

十七、展会用电所铺设电缆应须选用公安消防部门检查合格的ZR-BVV（阻燃双塑铜芯电线）和橡套电缆，穿过人行地面通道的电线均需做过桥保护（铺设绝缘橡胶板或橡胶过桥），经展馆方检验合格后方可接驳送电，任何单位和个人不得私自接线，违者展馆方有权加以处罚。

十八、特装展位送电前须作安全检查，施工单位电工应先自检，隐蔽电气部分封闭前，应主动联络展馆方电工协助安全检查，对不符合安全要求的展位，展馆方电工不予送电。

十九、禁止直接在展馆柱子上安装灯具作为灯箱。所有展馆的设备设施不得拆除、搬移和损坏。承揽施工单位不得擅自用展馆配电箱、水源、气源等固定设施。使用水点的展台，应指定负责人负责在清馆前关闭水点总闸及分闸口。任何由水点引发的事故和损失，由使用水点的展台负责。

二十、现场施工中，施工材料应放置本展台内，如阻塞通道，展馆将视为废弃物处理。展台搭建过程中的废弃物，请随时装入展馆内的垃圾箱。

二十一、撤展时，搭建公司凭证明及时将展位各类物品清运出展馆，并将展位清洁干净。展台材料需要直接装车，不允许在撤展通道及任何地方堆放，禁止将废弃展台材料转送给他人，一经发现做罚款处理。

二十二、拆除施工项目时，应安排专人看护。拆除应自上而下进行，不得采取推倒、拉倒等野蛮施工方法。在拆除过程中严禁砸、抛物料。使用锤砸、斧劈产生极大噪音和碎屑，给周围环境造成严重污染者，一经发现做成罚款处理。废弃材料科放置在廊坊国展指定堆放地点，不得将板材及废弃物丢掷馆内或馆外。撤展时需佩戴施工证。

二十三、因展会开幕后和正常展出期间，承揽施工单位必须留守值班人员，以便发现问题及时处理。展台内物品丢失自负。

二十四、因违反上述内容及廊坊国际展览馆的其它规定的，所发生的一切安全事故，由施工单位负全部责任，并承担全部由此给此次展会造成的直接或间接的经济损失。

二十五、任何施工单位在本届展览会的施工中，出现工程事故、展台倒塌和人身伤亡等事故，本届展览会组委会将取消该施工单位在本届展览会施工搭建的资格。并由该施工单位承担由此造成的一切损失。

注：后附搭建展台明晰，并加盖公章。

承揽施工单位（签章）：

承揽施工单位负责人签字：

本责任书一式两份，展览馆与承揽施工单位各执一份，自签订之日起立即生效。

年 月 日

附件三

消防安全承诺书

我单位为进一步加强消防安全管理工作，在_____展示会期

间确保消防安全，特郑重做出如下承诺：

1. 严格遵守消防法律、法规，落实消防安全主体责任，实行防火安全责任制。
2. 加强用火、用电安全，不私拉乱接临时电线，配电箱盒安装保护装置，不能裸露在外。
3. 确保安全出口和疏散通道畅通无阻，不在疏散通道上设置障碍。
4. 在展会结束后，对现场进行检查，消除遗留火种，切断电源。
5. 严禁带入和存放易燃易爆物品。
6. 开展消防安全培训，加强工作人员扑救初期火灾的能力、组织引导人员疏散逃生的能力；
7. 加强防火检查、巡查，及时消除火灾隐患。

承诺单位：

消防安全责任人：

承诺单位盖章：

联系电话：

承诺时间：

消防安全责任状

为确保 _____ 展览会期间消防安全，根据《中华人民共和国消防法》等法律法规，特制定以下责任状：

- 1、明确展会期间各展位消防安全责任人、管理人的职责，落实逐级消防安全责任制；
- 2、电气线路敷设在可燃物内应穿金属管保护，日光灯镇流器不应直接固定在可燃材料上，可采取添加石棉垫措施；
- 3、确保消火栓等建筑消防设施不被遮挡，展位与消火栓之间距离至少 3 米；
- 4、增强灭火器，每个展位至少配备两具 5KGABC 干性灭火器，放置于明显且易于取用位置；
- 5、开展消防安全培训，加强工作人员扑救初期火灾的能力、组织引导人员疏散逃生的能力；
- 6、展馆布展、开放时保障疏散通道和安全出口畅通，展厅内主要疏散通道应直通安全出口，其净宽度不应小于 4 米，其他疏散走道净宽度不应小于 3 米；
- 7、建立用火、动火安全管理制度，布展及展会期间动用电焊等明火时，实施动火的部门和人员应按照制度办理动火审批手续，清除易燃可燃物，配备灭火器材，落实现场监护人和安全措施，在确认无火灾、爆炸危险后方可动火施工；
- 8、展位高度不得超过 5 米，各别区域不得超过 3.5 米；
- 9、严禁使用大功率照明器；
- 10、电线不得私拉乱接，接口处应采用快速接头连接；
- 11、地毯、隔断、特殊装饰装修等的装修材料燃烧性能等级应达到 B1 级；（B1 级为难燃性，即对可燃物进行阻燃处理）
- 12、展位布置完毕后，疏散通道每隔 20 米应设置疏散指示标志；
- 13、室外临时展位必须报经消防部门审批合格后方可搭建。

签状人：


电话：

单 位：

日期：

承诺单位盖章：

廊坊国际展览馆展会报批流程

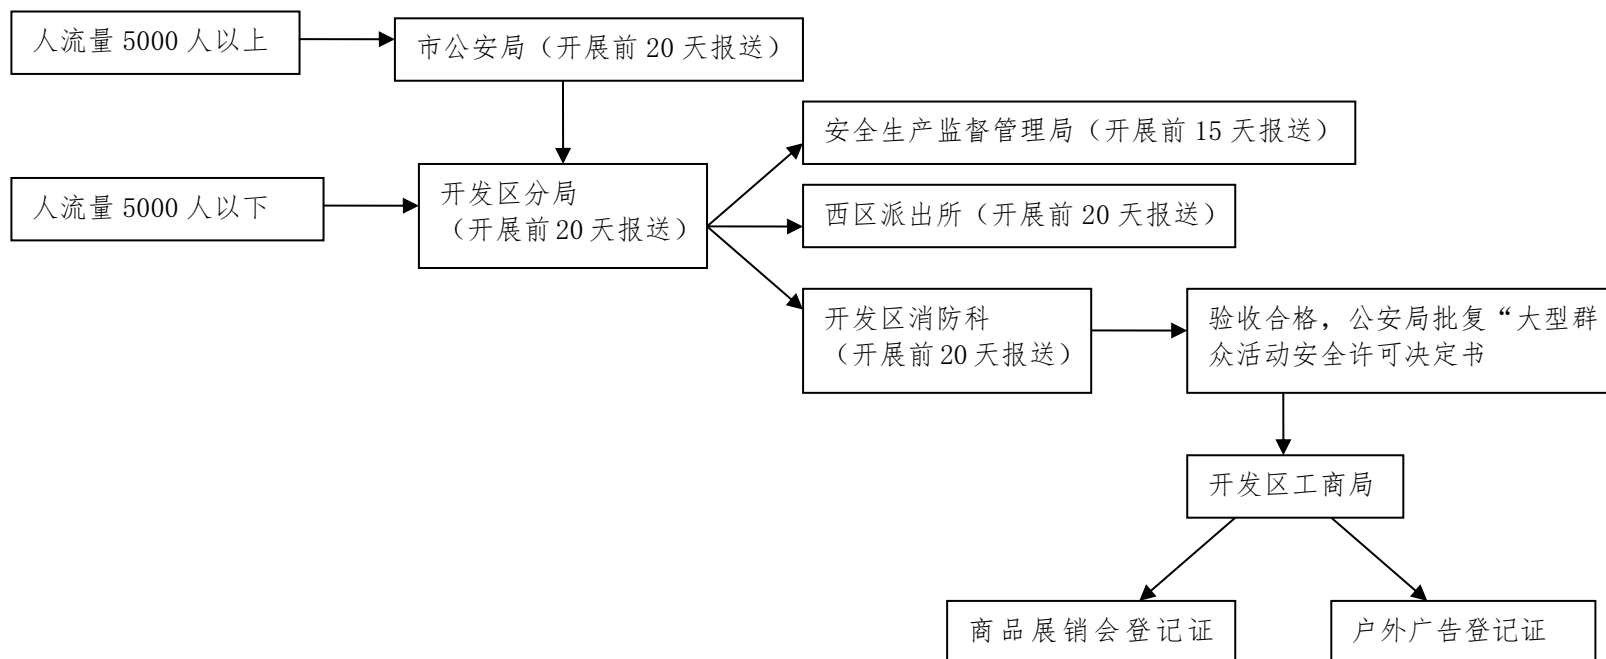

各部门需提交材料说明（所有材料加盖公章）

市公安局：请示、大型群众性活动安全许可申请表、安全保卫方案、打架斗殴预案、拥挤踩踏预案、活动方案及说明、租馆协议复印件、展位图、主办单位营业执照复印件、法人身份证复印件、展馆方营业执照复印件、法人身份证复印件。

公安分局：请示、安全保卫方案、打架斗殴预案、拥挤踩踏预案、活动方案及说明、展位图。

西区派出所：请示、安全保卫方案、打架斗殴预案、拥挤踩踏预案、活动方案及说明、展位图。

安全生产监督管理局：安全保卫方案、打架斗殴预案、拥挤踩踏预案、火灾预案、活动方案及说明、展位图。（所有材料一式二份）


消防科：消防安全检查申请表、消防安全管理制度、活动方案及说明、火灾预案、组织实施方案、消防安全责任书、展位图、展馆消防示意图、展馆建筑工程消防验收意见书复印件、消防控制操作人员专业培训合格证书复印件。

工商局：1、商品展销会登记证：请示、商品展销会登记申请书、异地举办商品展销会核转通知书、大型群众活动安全许可决定书复印件、委托书、工作方案样本、证明、组织实施方案、展位图、租馆协议复印件、主办单位营业执照复印件、法人身份证复印件、展馆方营业执照复印件、法人身份证复印件。


2、户外广告登记证： 广告发布协议复印件、户外广告登记申请表、户外广告样件表（2份）、发布广告样图（2份）、展馆方营业执照复印件、法人身份证复印件、房产证复印件、委托书。

备注：人流量在 5000 人以下的展览会可直接在开发区分局报批。（所需材料同市公安局）

参展单位布展、参展、撤展流程图

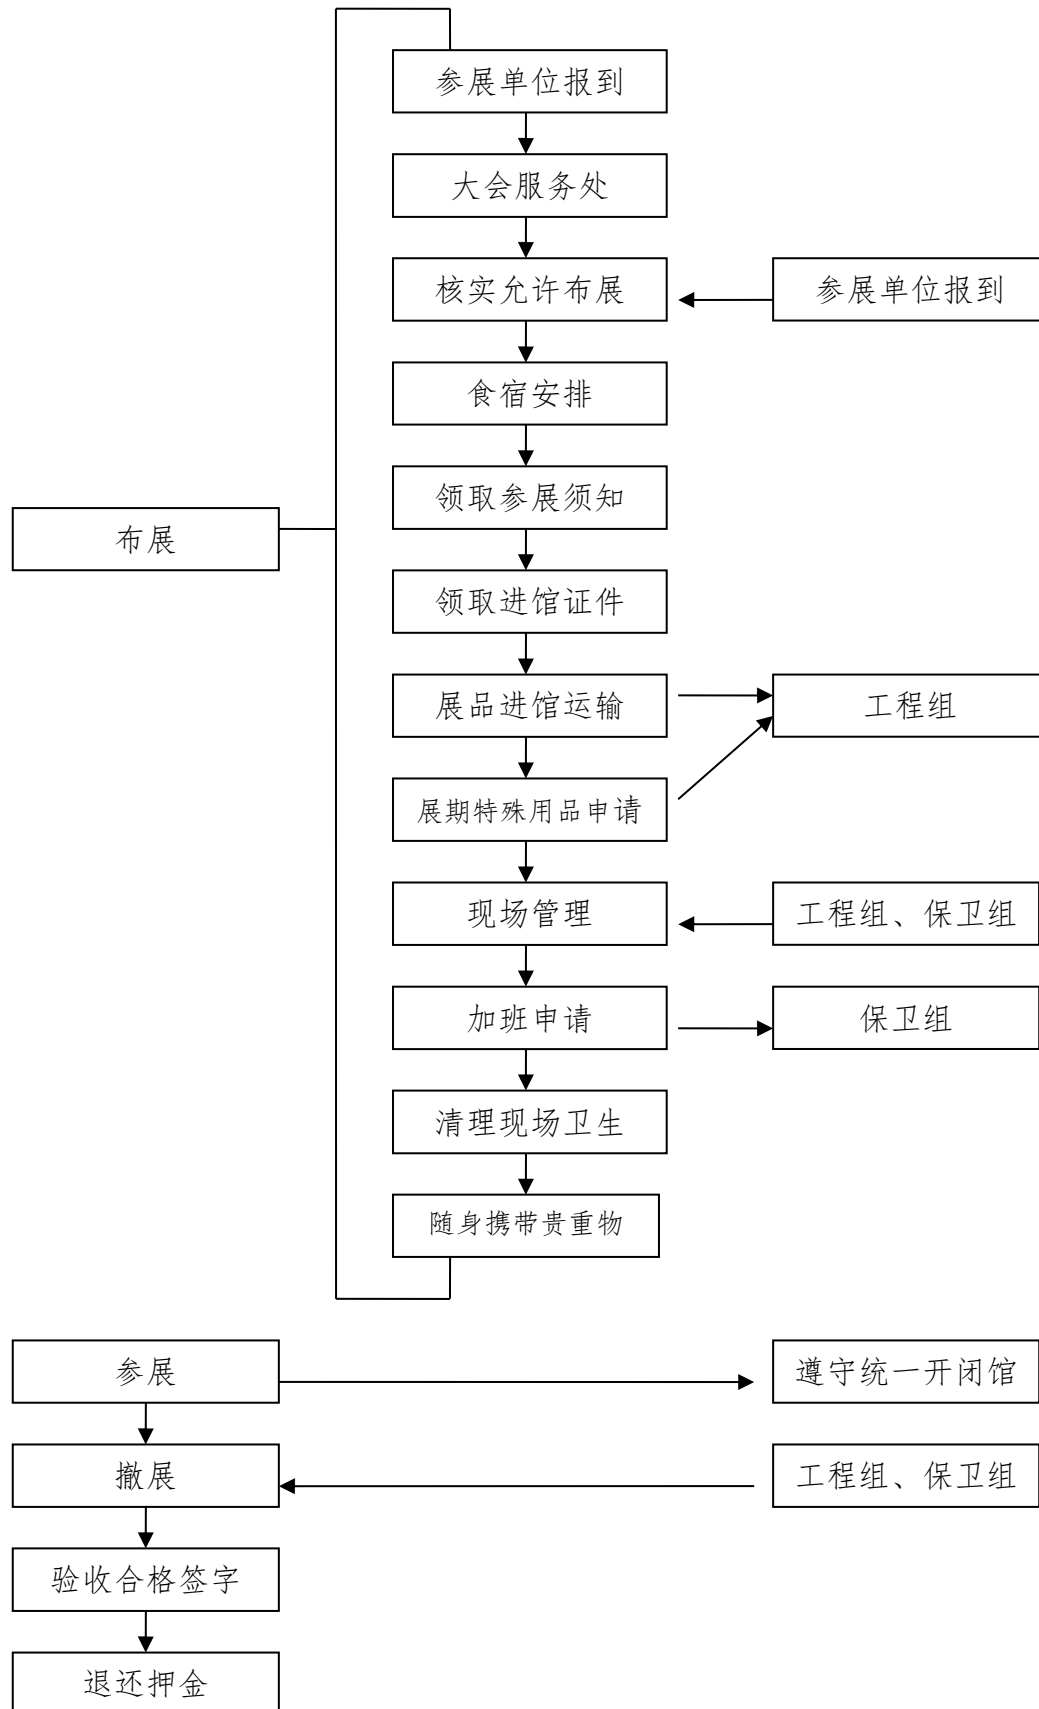

特装展位布展撤展流程图

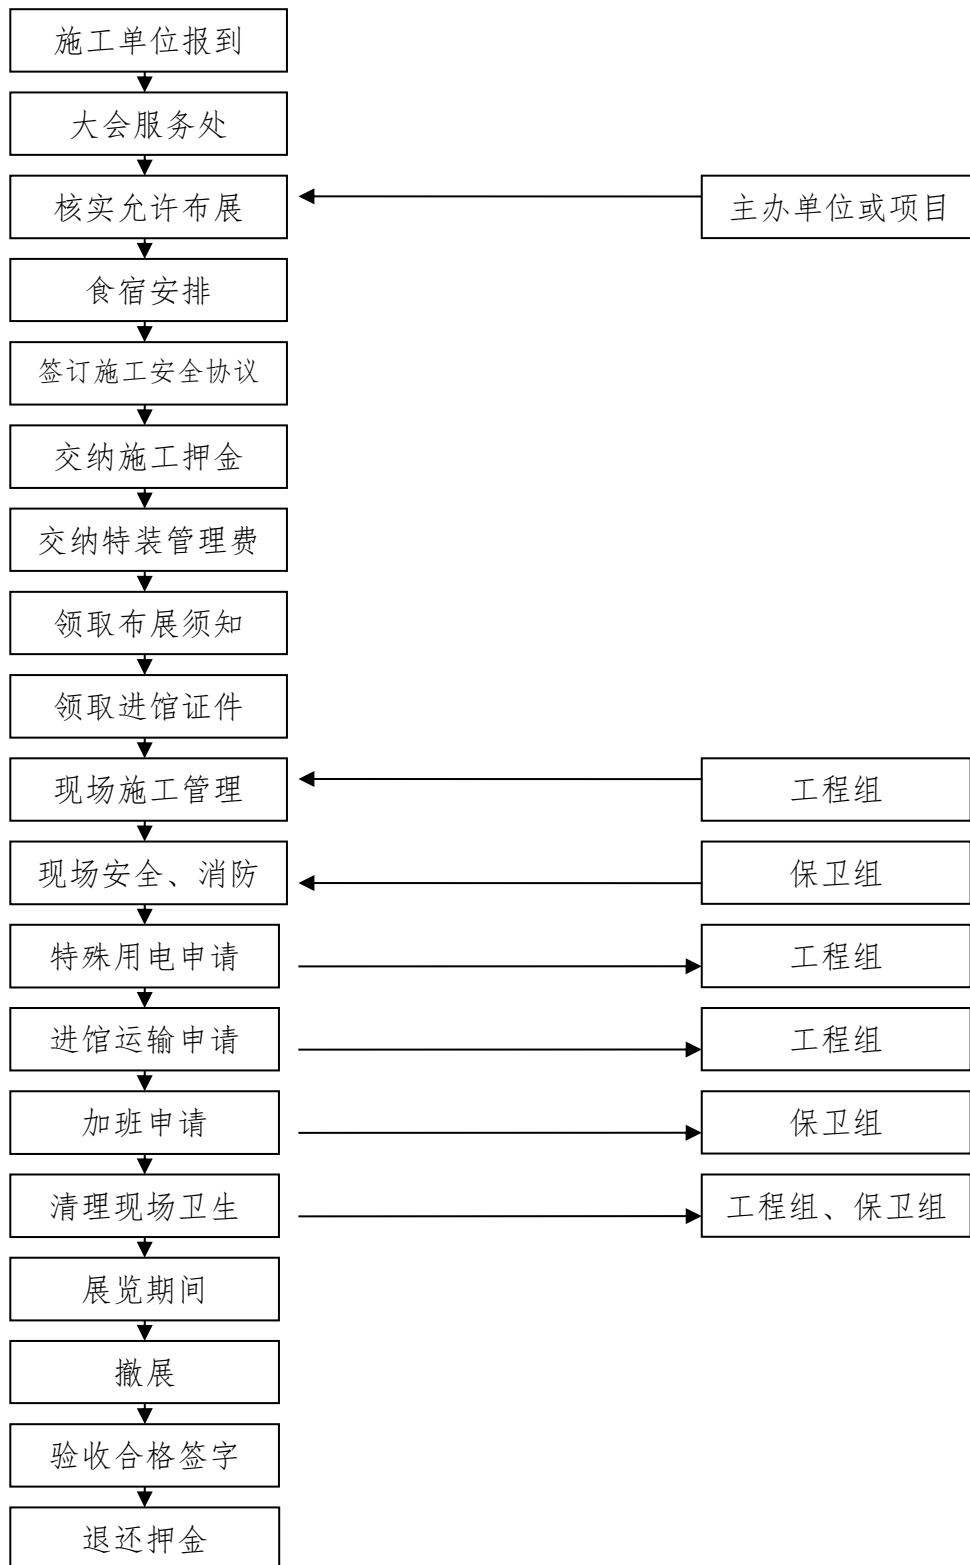

展会相关项目价目表

※ 展览服务收费价目表

项 目	规 格	单 位	价 格 (元)	费 用 内 容
单相电源	10A/220V (2kw 以下)	处	390.00	电费 管理费
	15A/220V (3kw 以下)	处	520.00	
	30A/220V (6kw 以下)	处	780.00	
三相动力电源	15A (7.5kw)	处	1040.00	电费 管理费
	30A (15kw)	处	1820.00	
	60A (30kw)	处	3900.00	
	100A (50kw)	处	5850.00	
	150A (75kw)	处	8450.00	
施工临时用电	单相 10A 以下	处	300.00	管理费 电 费
	单相 20A 以下	处	400.00	
	三相 30A 以下	处	800.00	
特装施工管理费		每平方米	20.00	
施工证		个	20.00	
24 小时供电	15A 以下	处	600.00	管理费 电 费
	30A 以下	处	1000.00	
一般用水	3 吨以下	处	400.00	管理费 水 费
	3 吨以上	处	600.00	
宽带上网	提前一周申请	条/期	600.00	含网费
广 播		次	100.00	会 议
加 班	室内展区 18:00-20:00 每小时 1000.00 元 20:00-24:00 每小时 1500.00 元 室外展区 18:00-20:00 每小时 500.00 元 20:00-24:00 每小时 800.00 元			

注:

- 1、施工临时用电、展会用电电源线自备并需加装过桥保护。
- 2、布展时间 1-3 天，展览时间 1-3 天。每增加一天，电费每天加收费用的 30%。
- 3、提前进馆费用：5000 元/天/展台。
- 4、特装展台施工押金：5000 元/展台（除个别展会外）。
另做二层搭建的特装展台施工押金：20000 元/展台。

※ 押金扣除标准

序号	违反展馆规定具体情况	情况说明	罚款金额
1、	特装私自吊点	未向大会服务处申请, 私自 在展馆吊点	1500 元—3000 元
2、	特装超高	馆内限高 5 米(各别区域限高 3.5 米), 严禁超高搭建	2000 元—4000 元
3、	私接电源	未向大会服务处申报, 私自接 用电源, 按接电量大小进行处 罚	1000 元—2000 元
4、	在馆内使用电焊机、喷漆的, 特 装未喷涂防火涂料或在馆内喷涂		2000 元—4000 元
5、	私自在馆体和馆内设施上粘贴或 悬挂广告	按平米计算处罚	500 元
6、	损坏馆内消防设施: 消火栓、灭 火器、手报卷帘门等	按押金金额的 50% 罚款	
7、	损坏玻璃门、进货门与玻璃窗	按损坏程度进行处罚	3000 元—5000 元
8、	损坏墙体、地面(磨损、划痕、 油漆渍、涂料、造成永久性损伤)	按平方厘米计算, 不足 1 厘米 的按 1 厘米计算	1000 元—5000 元
9、	特装施工期间漏报、少报施工证, 或将施工证转借他人	按个数计算处罚	100 元
10、	将施工垃圾堆至馆内未及时清理		1000 元—2000 元
11、	施工人员在馆内吸烟	按人数计算处罚	100 元
12、	布展、撤展时对草坪造成损坏的	按平米计算处罚	500 元
13、	在展位后堆放货物		500 元—1000 元
14、	堵塞布展通道		200 元—500 元
15、	特装施工时, 堵塞消防设施, 占 用消防安全通道		1000 元—2000 元
16、	特装搭建超出展位范围, 阻挡消 防设施和消防通道		1000 元—2000 元
17、	虚报用电量	未按实际用电量申报交费, 按 实际电量大小进行处罚	500 元—1000 元
18、	破坏展馆监控设施		4000 元—5000 元
19、	特装展位野蛮拆装	在拆除过程中采取推倒、拉 倒、砸、抛物料等野蛮施工方 法	1500 元—3000 元
20、	将施工垃圾堆至馆外未及时清理		2000 元—3000 元

※ 会展中心会议服务项目收费价格表（一）

编号：HZZX/HF—001/2010

会议室名称	规格（平米）	容纳人数	场地租用费（元）
多功能厅	770	400 人	12000 元/半天 20000 元/天
签约厅	150	40 人	3500 元/半天 5000 元/天
休息室	120	15 人	3500 元/半天 5000 元/天
第一会议室	250	50 人	6000 元/半天 9000 元/天
第二会议室	260	50 人	4500 元/半天 6000 元/天
第三会议室	176	50 人	5000 元/半天 8000 元/天
贵宾厅	299	20 人	5000 元/半天 8000 元/天
301 会议室	221	100 人	5000 元/半天 8000 元/天
313 会议室	117	70 人	5000 元/半天 8000 元/天
洽谈室 (4 间)	30	8—15 人	800 元—1200 元/半天/间 1500 元—2000 元/天/间
623 会议室	266	140 人	4500 元/半天 8000 元/天

备注：

- 1、会议室预定应提前一周时间预定；
- 2、以上价格是会议室场地租赁费用，只限会议使用。演出、娱乐、餐饮等活动租用场地费用的价格另议；
 - (1) 会议室使用时间每日 8：00—12：00；13：30—17：00，其它时间收取管理费用、延时费用；
 - (2) 会议室提供相关会议服务项目，按价格收取相关费用。客户自带或外租相关设备需缴纳相应管理费、电费；
- 5、会议室的使用需提前上报书面资料说明会议规模、会议内容等信息；
- 6、以上价格从 2010 年 1 月 1 日起执行。

※ 会展中心会议服务项目收费价格表（二）

编号：HZZX/HF—002/2010

价格 服务项目	使用价格	价格 服务项目	使用价格	价格 服务项目	使用价格
投影仪	1200 元/场（含幕布）	矿泉水	5 元/瓶	站位号	5 元/个
录音	400 元/场（4 小时）	茶水	5 元/杯	白板租用价格	140 元/会场
礼仪人员	300 元/人/会场（4 小时）	胸花（兰花）	15 元/朵	纸板租用价格	140 元/会场
服务人员	200 元/人/会场（4 小时）	胸花（玫瑰）	20 元/朵	剪彩礼仪	400 元/人/天
喷绘背景板	1200—1400 元/块、 1900 元（铁架背板）	扇形鲜花	280 元/盆	剪彩用品	100 元/人
刻绘会标	500 元（中英文） 300 元（中文）	下垂鲜花	300 元/盆		
条幅	500 元/条	小长鲜花 （60 公分）	180 元/盆		
无线话筒	60 元/支	中长鲜花 （80 公分）	200 元/盆		
小毛巾 湿纸巾	10 元/块	大长鲜花 （120 公分）	220 元/盆		
桌牌打印	5 元/个	东洋白板笔	16 元/支		
签到笔	16 元/支	签到簿	120 元/本		

注：1、绿植（品种）、花坛根据季节按市场收费标准收费；
2、茶台收费标准及规格另议。

※ 2013 年会场广告报价单

项目	位置	规格 (米)	单价 (元/个)	数量 (个)	备注
布幔	A 馆前	7.5 宽 X7 高	4000	17	
	B 馆前	7 宽 X10 高	4500	6	
	B 馆前	7X7	4000	3	
	A 馆前	15 宽 X7 高	8000	1	
	B 馆前	11X11	8000	2	
气球	氦气	2.5	4200	50	会期
彩虹门	会场	18-20 米	3000	20	会期
落地广告牌	会展大道 (南侧)	宽 6 米 X 高 4 米	2000	46	
B 馆内画面	大会服务处对面 (B 圆球)	宽 11mX 高 3m	2000	1	
	馆内墙体	宽 6.4mX 高 3.7m	1500	5	
A 馆画面		宽 6.4mX 高 3.7m	1500	5	
		宽 4.9X 高 3.7	1500	1	
馆内吊旗	分布于馆内顶端	1.5mX2m 2mX3m	500		最少 40 面起
围栏广告 A	A 馆对面路旁	宽 2.9mX 高 0.8m	200	26	最少 10 个起
B 馆南侧广告牌	B 馆南侧高杆广告	宽 18MX 高 6M	10000 元 \ 会期	2	
出入口玻璃	各出入口上方玻璃窗	宽 120CMX188CM	3000 元 \ 门	6	每门 4 块
圆球门玻璃贴	B 馆圆球门	宽 2 米*1.8 米 (一层) 1.8 米*1.8 米 (一层)	1000 元 \ 块	24	
馆体广告	B 馆 2 层	16*2	20000 元 \ 会期		
灯杆旗	会展中心内	宽 0.6X 高 1.8	400	86 杆	
水蹲旗 (小)	会场	0.6X1.8	200	40 个	
水蹲旗 (大)	会场	1 米 X3 米	400	20 个	
厕所广告	馆内	30cmX30cm60 个 高 50cmX 宽 150cm10 个	10000	全场	墙体
地贴	会场内	1*1	200	全场	最少 10 个起
户外广告	会场主门出入口 LED 显示屏	高 4 米*宽 7 米	5000 元 \ 会期	视频 3 分钟以内	循环播放
	院外灯杆旗	宽 60cm*高 210cm	300	445	开发区各主路


※ 物品租赁价目表

分类	名称	规格/说明	单位	单价(元)	押金(元)	备注
	高陈列柜	长 50CM*宽 100CM*高 200CM	个	450	500	带锁,必须提前预定
	低陈列柜	长 50CM*宽 100CM*高 100CM	个	350	400	带锁,必须提前预定
	铝高饰柜	长 120CM*宽 27CM*高 175CM	个	300	300	必须需提前预定
	铝低饰柜	长 120CM*宽 40CM*高 75CM	个	200	200	必须需提前预定
电器照明	长臂灯	40W	个	80	100	
	短臂灯	40W	个	80	100	
	方灯	75W	个	100	200	
	等离子电视	42 寸	台	1000	2000	
	DVD		个	200	200	
	饮水机		台	150	200	不含桶装水
	桶装水		桶	25	50	冰露
家具	玻璃桌椅	1 桌 4 椅	套	200	200	
	玻璃桌		个	100	100	
	折叠桌	长 120CM*宽 60CM*高 70CM	个	60	100	
	咨询台	长 95CM*宽 45CM*高 75CM	个	80	100	
	白折椅	长 50CM*宽 50CM*高 75CM	把	30	50	
家具	雅格力椅		把	35	50	
	资料架		个	100	100	
	层板	长 30CM*宽 80CM*高 2CM	个	35	50	必须需提前预定
其它	网片		片	30	50	
	胶皮	5 米左右	条	150	400	线路保护
	过桥	80 公分	个	50	200	线路保护
	地毯		平米	20		出售
	地毯胶带		个	15		出售
	透明胶带		个	10		出售
	挂钩		个	5		出售
	平板车		辆	30	200	每小时收费
	桁架		延米	38		含拆装
	宝丽布喷绘		平米	25		
	标准展位		个	260		搭建
	展板拆、装费		张	80		

金思广益网站: www.lfjsgy.com

备注: 以上价格为预定价格, 所有物品应在布展前一周内预订, 如在现场定在此价格基础上上调 15%。

廊坊国际会展中心会场平面图

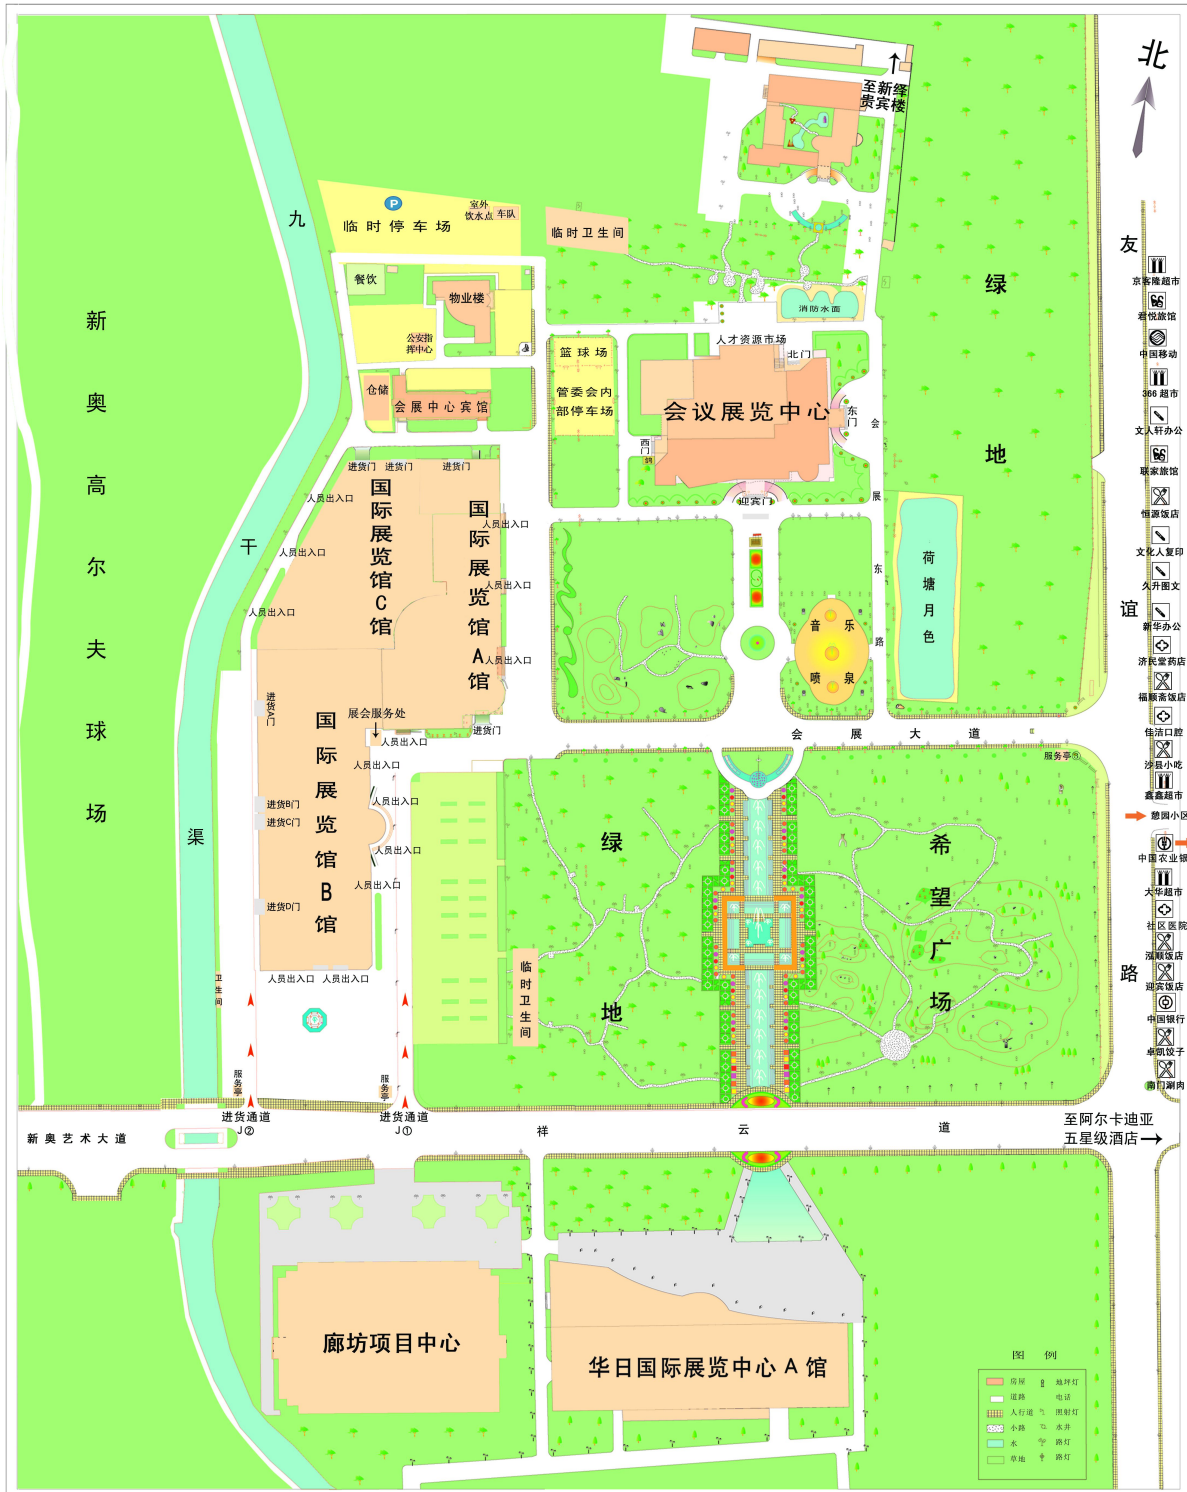


2012.9 制


1 : 500

廊坊国际展览中心
 LANGFANG INTERNATIONAL EXHIBITION CENTER


廊坊国际展览馆A馆

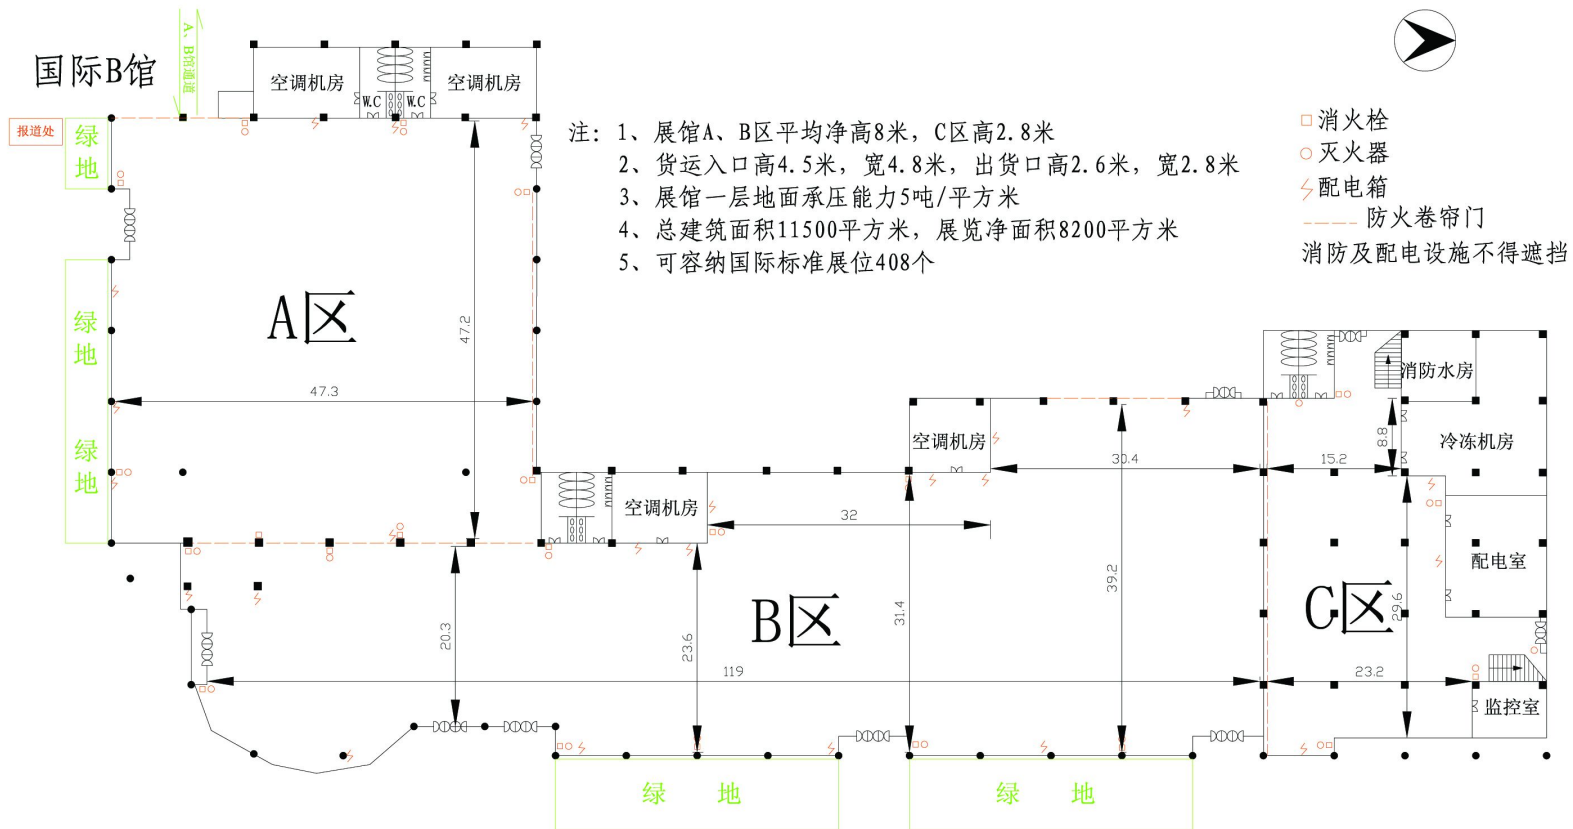


国际A馆二楼展位图

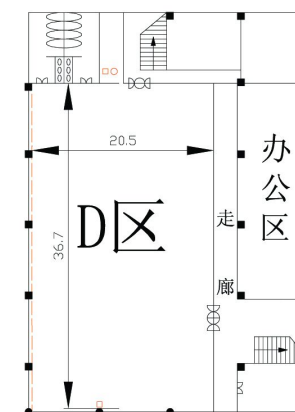


廊坊国际展览馆A馆展位图

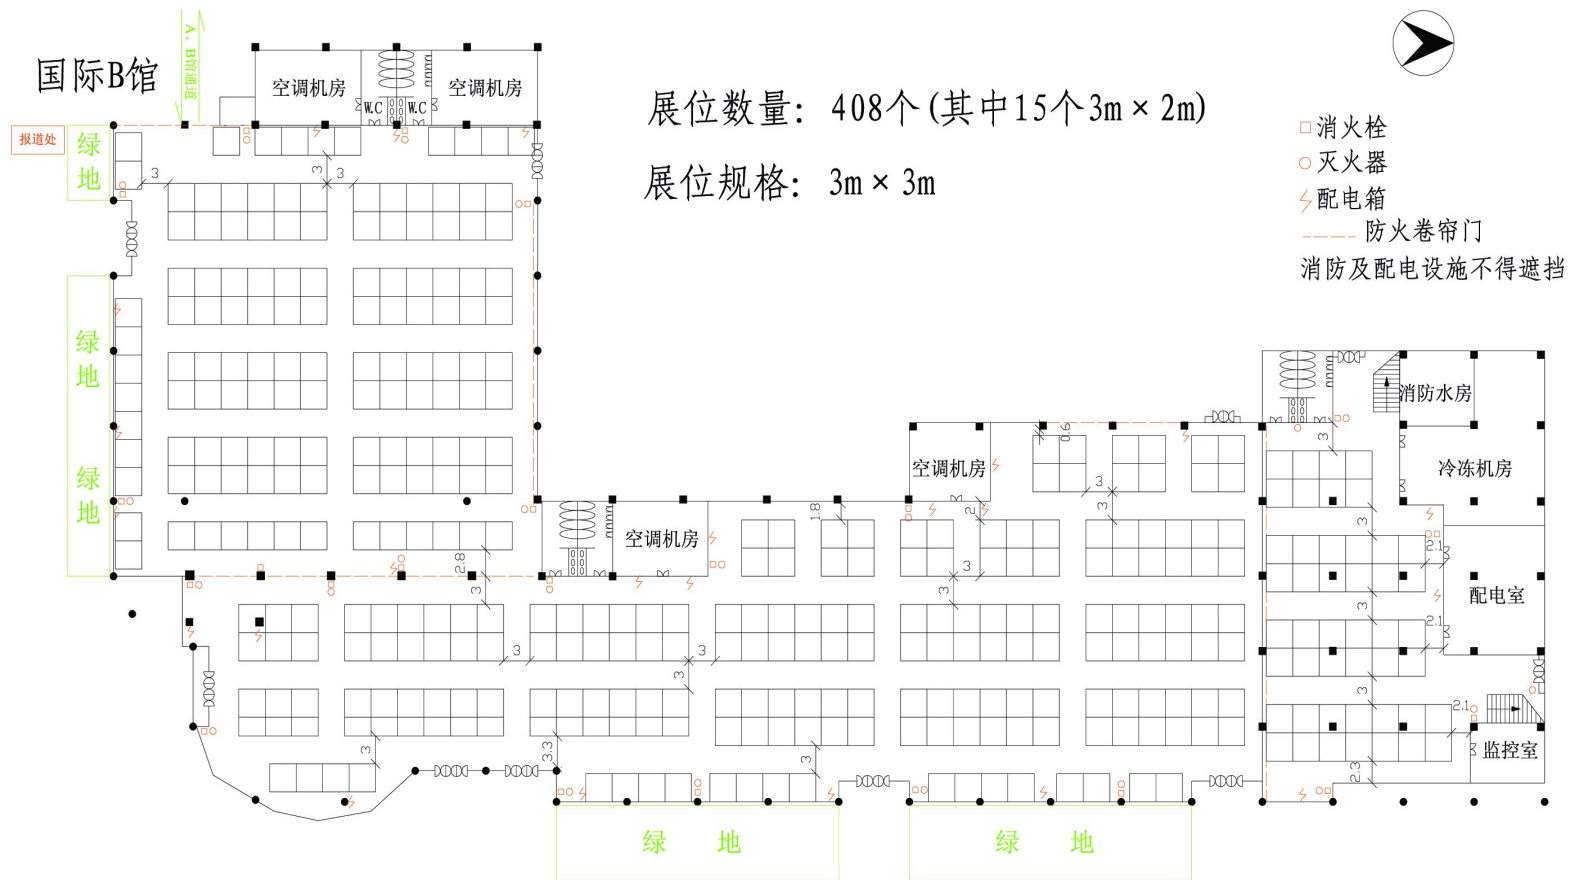

国际A馆二楼展位图

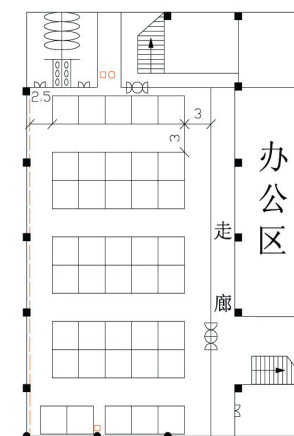

廊坊国际展览馆B馆

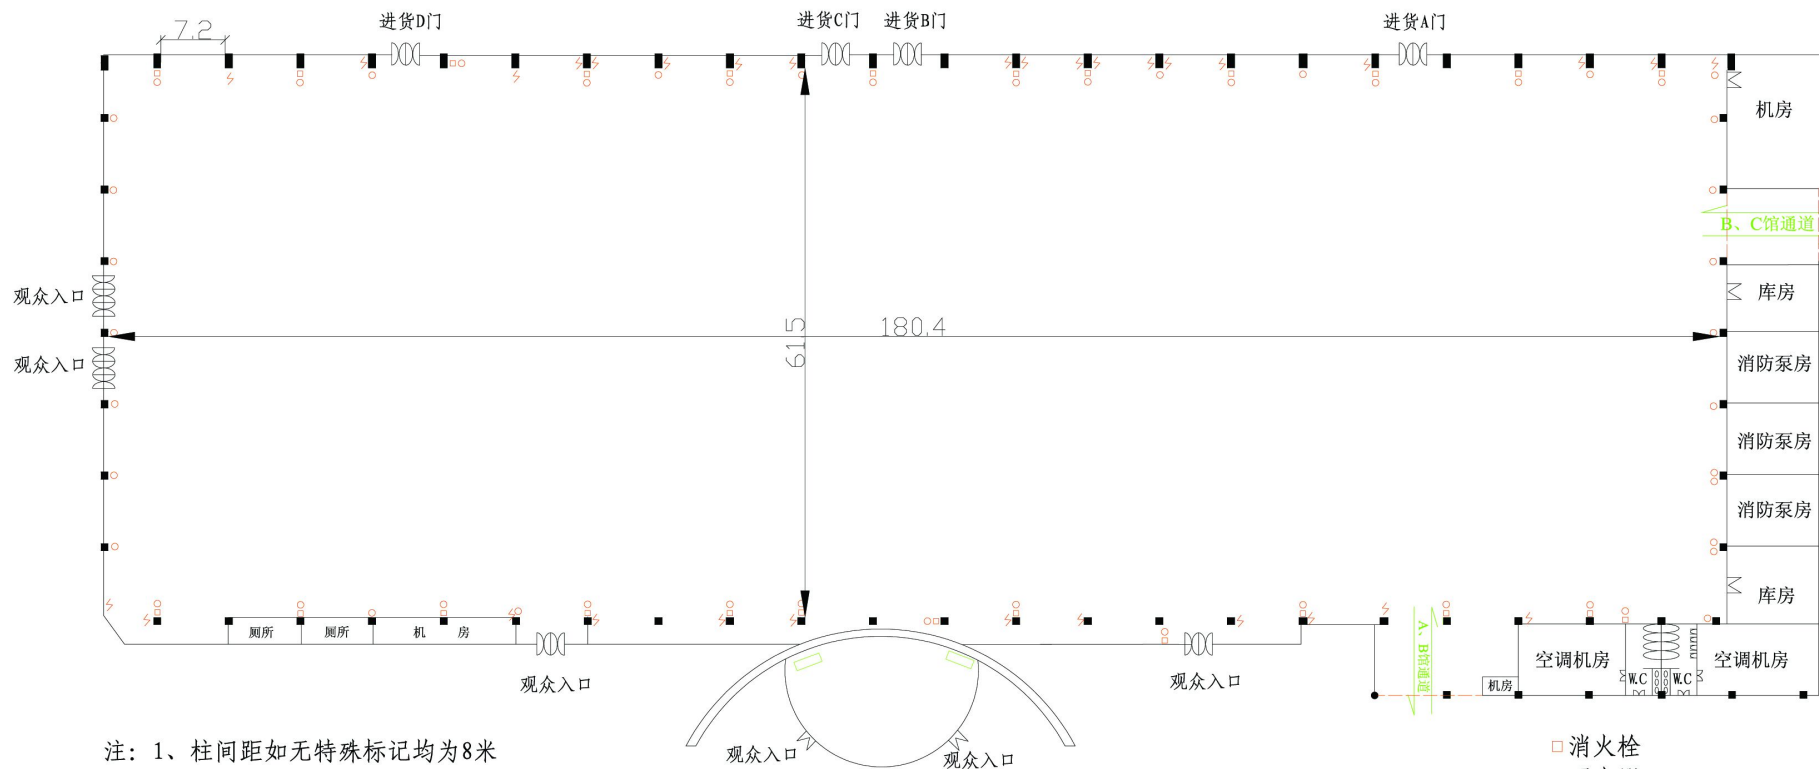


- 注：1、柱间距如无特殊标记均为8米
 2、展馆净高8.5米，地面承压能力5吨/平方米
 3、展馆A、B、C、D入口均高4.5米，宽6.8米
 4、总建筑面积13500平方米，展览净面积12000平方米
 5、可容纳国际标准展位686个


- 消火栓
 - 灭火器
 - ⚡ 配电箱
 - 防火卷帘门
- 消防及配电设施不得遮挡

廊坊国际展览馆B馆展位图

展位数：686个(其中2个3m × 2m) 展位规格：3m × 3m

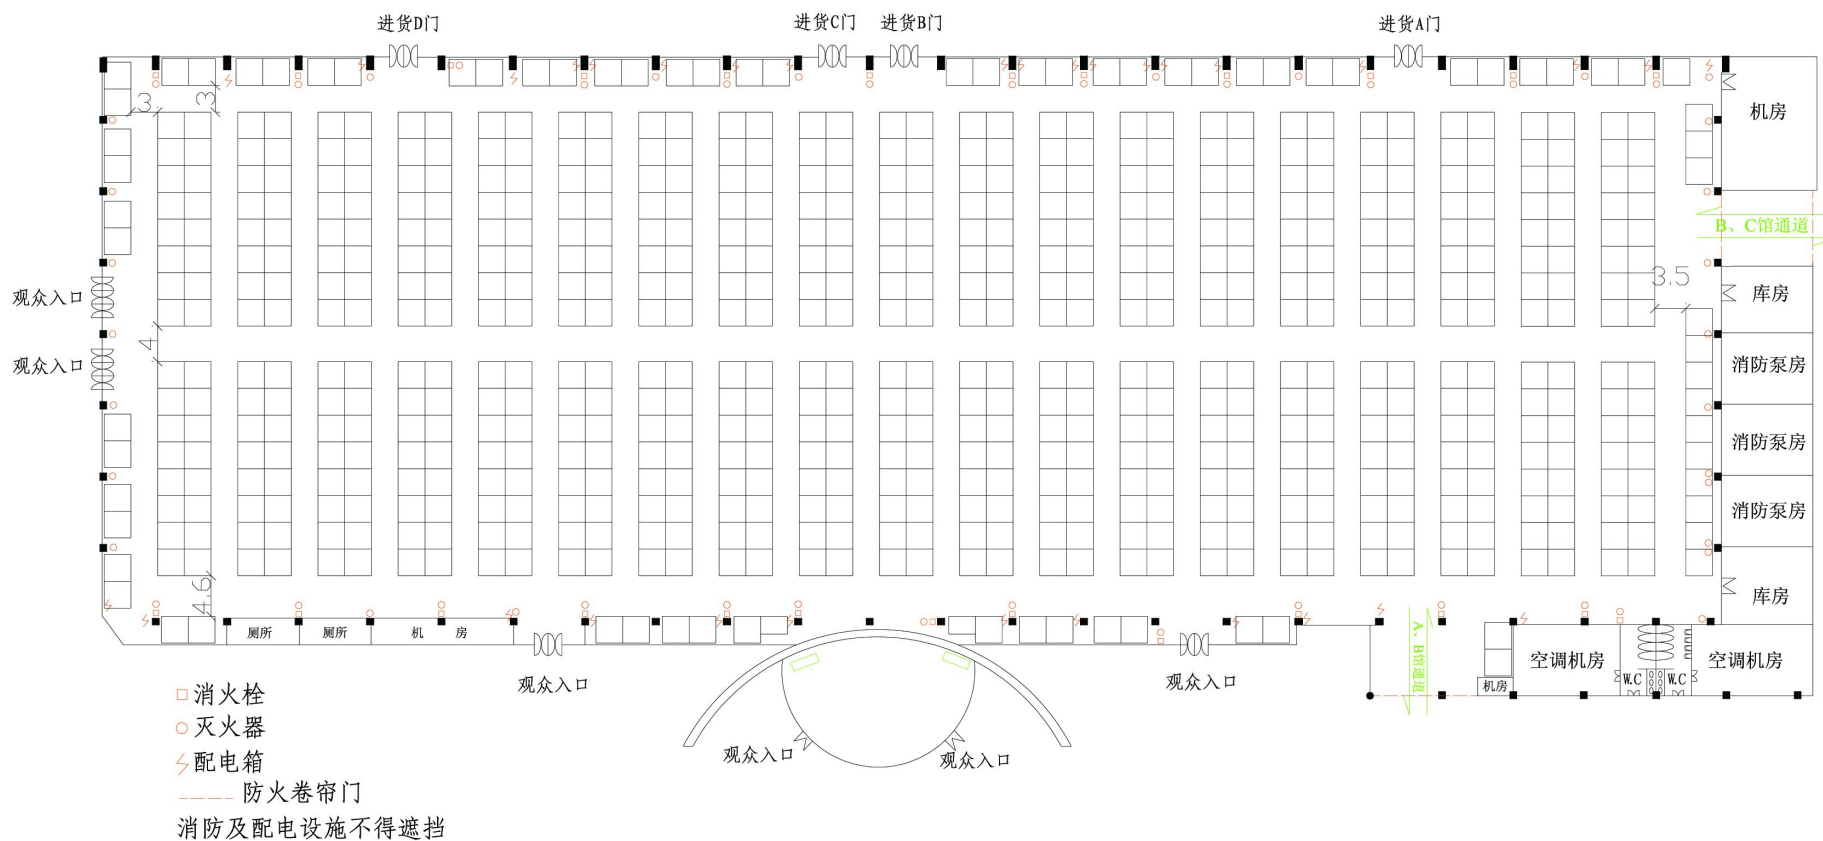

廊坊国际展览馆C馆

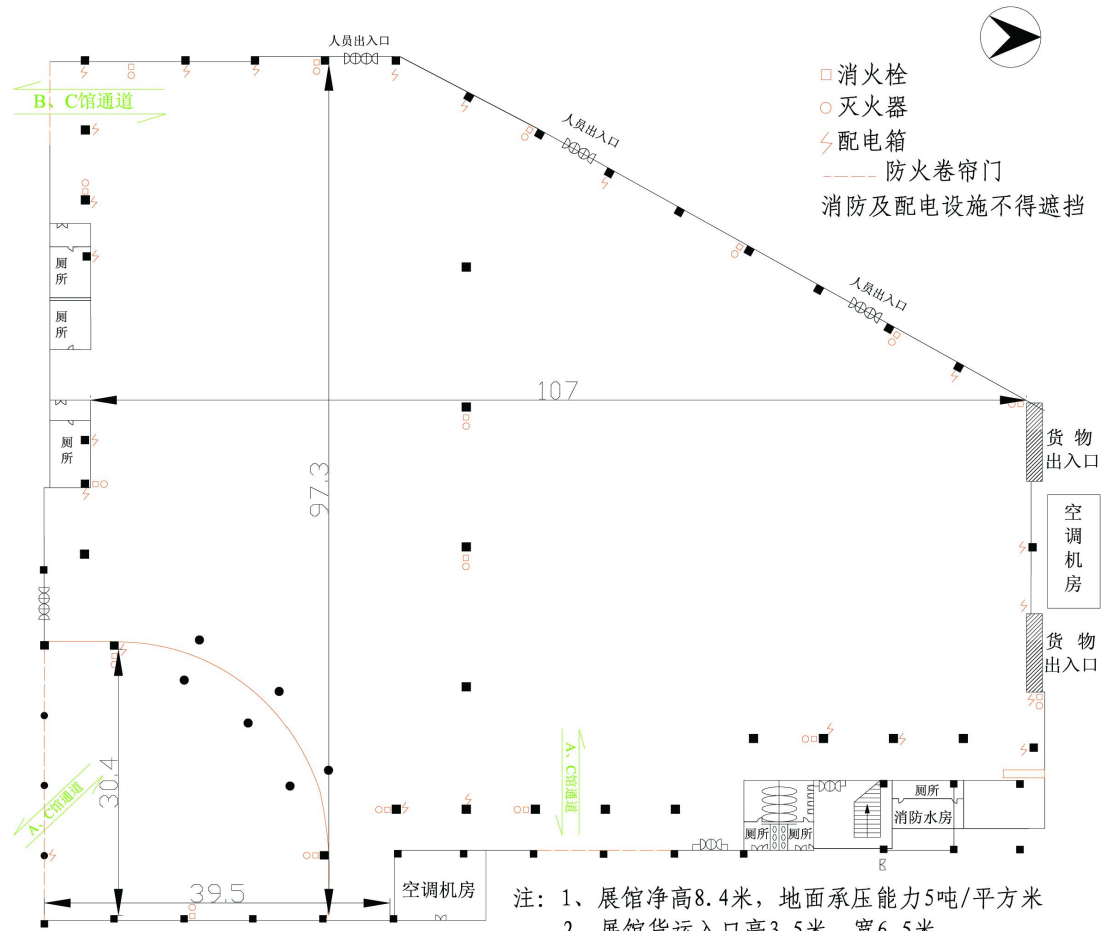


- 注：1、展馆净高8.4米，地面承压能力5吨/平方米
 2、展馆货运入口高3.5米，宽6.5米
 3、总建筑面积9000平方米，展览净面积8800平方米
 4、可容纳国际标准展位488个

廊坊国际展览馆C馆展位图

展位数量：488个

展位规格：3m × 3m

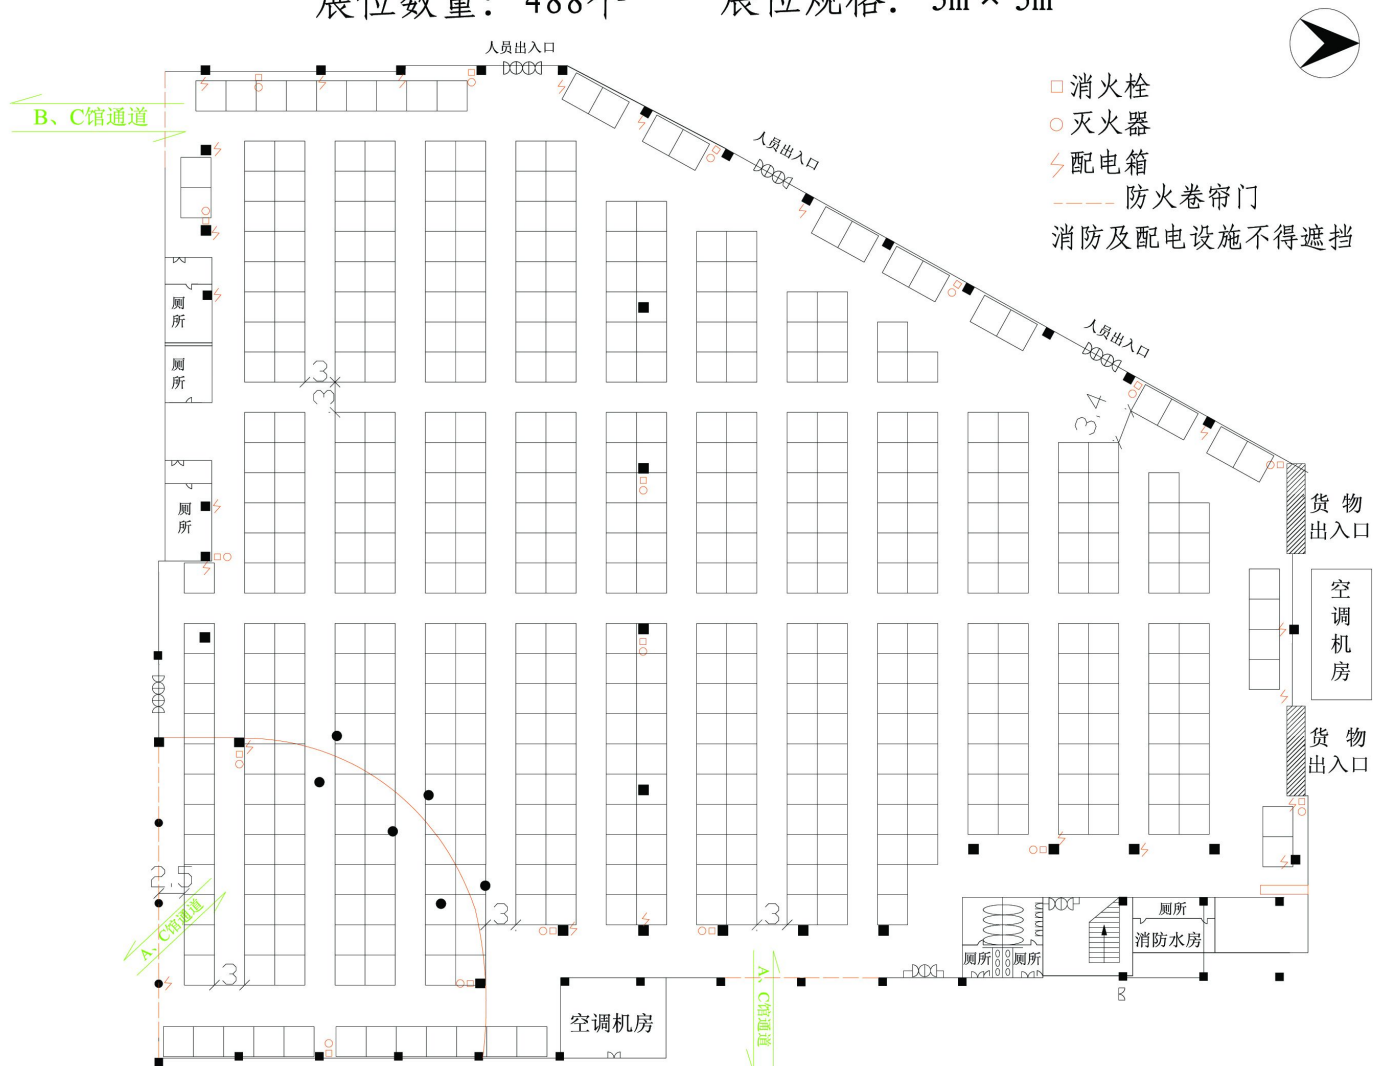


廊坊交通示意图

Traffic

International Conference & Exhibition Center

交通

距北京40公里
 距天津60公里
 距北京机场60公里
 距天津机场70公里
 距天津港105公里
 40km away from Beijing
 60km away from Tianjin
 60km away from Beijing Airport
 70km away from Tianjin Airport
 105km away from Tianjin Seaport

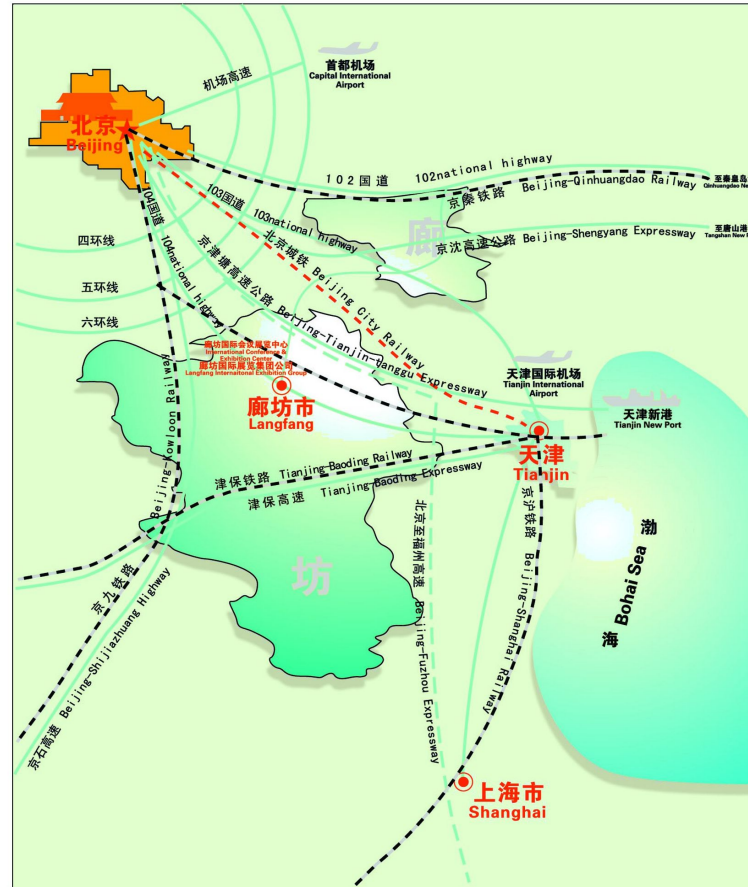

廊坊会展中心位置示意图

International Conference & Exhibition Center

Positioning

位置



展览服务商术语释义

词条名称	注解
展览场所	指廊坊国际会议展览中心（包括廊坊国际展览馆和廊坊会议展览中心及室外场地等）。
展览场馆	指廊坊国际展览馆
主办单位	策划、运营展览会，拥有并对展览活动承担主要责任的组织。
承办单位	受主办单位委托，承担、协助、参与展览会策划或运营的组织。
参展商	签订参展合同，履行合同义务，拥有展台使用权，展示产品、技术和服务的组织。
专业观众	展览会展出期间，出于收集信息、采购洽谈、联络参展商等专业或商业目的参加展览会的观众。
标准展台	展览场所内主办（或承办）单位按统一样式和尺寸、采用统一材料搭建的展台。注：标准展台具备相同的基本配置，尺寸一般为 9 m ² 、12 m ² 、15 m ²
特装展台	展览场所内标准展台以外的展台。
现场服务	展览会期间，主办（或承办）单位和展览服务商在展览场所向参展商和观众提供的各种服务。
展览服务商	为展览会提供服务的组织。 注：展览服务商提供的服务可包括展台搭建、展品运输、广告代理、观众登记、会务、餐饮服务。
主场服务商	由主办（或承办）单位指定并委托，为参展商提供现场服务的组织。
展览批文	国际展览管理部门根据相关法律法规对国际展览会项目进行审查并批准后发放的许可文件。
特装施工管理费	为组织和管理工程施工和为施工服务而支付的各种费用。
证件费	施工证件的制作及管理。
临时用电	按布展期间展台用电量申报，其中含电费、管理费。
展会用电	按展会召开期间展台用电量申报，分为照明电 220V 和动力电 380V，其中含电费、管理费。
施工押金	为确保施工单位在施工过程中，规范搭建，避免损坏展馆及展会利益的行为应在进馆前向展馆方缴纳施工押金。

廊坊市部分物流公司联络表

德邦物流公司，全国唯一服务热线电话 400-830-5555
廊坊开发区营业部
业务电话：0316-6071391/ 6071392

邮政物流 全国统一客服电话 11183/11185
廊坊市 EMS 查询电话 0316-2380156/2380157/2380158
廊坊市邮政物流部 0316-2380178
开发区邮政速递物流 0316-6089302

中铁物流
全国统一客服电话：400-000-5566
业务电话：0316-2221896

申通速递有限公司
出港查询：0316-2203318
进港查询：0316-2203319
业务电话：0316-2222216
投诉电话：13785635606

顺丰速递
全国统一客服电话：4008 111 111

圆通速递
0316-6061106
进港查询：0316-7807273
出港查询：0316-7807263
问题件：15333361008 15333361009
投诉：0316-7807372

廊坊市部分酒店联络表

酒店名称	酒店地址	联系电话
中大酒店	廊坊市广阳道与和平路交口	0316-2205888
碧海宾馆	廊坊市新华路与广阳道交口	0316-2335888
新绎贵宾楼	廊坊市开发区会展中心院内	0316-6089999
廊坊宾馆	廊坊市解放道	0316-2311666
御林酒店	廊坊开发区大学城二期	0316-6058833
天都大酒店	廊坊市广阳道 188 号	0316-2119998
御龙大酒店	廊坊市广阳区永兴路 88 号	0316-2290555
廊坊国际饭店(四星)	廊坊市广阳区和平路 81 号甲	0316-2073456
奥都宾馆	廊坊市北外环阳光佳和小区北门	0316-7666933
和平饭店(准四星)	廊坊市广阳区和平路 99 号	0316-2055555
民族饭店(准四星)	廊坊市银河路与永华道交口	0316-2292999
阿尔卡迪亚国际酒店 (五星)	廊坊经济技术开发区祥云道 83 号	0316-2509898
廊坊汉庭金光道店	廊坊市广阳区金光道 67 号	0316-5213456
廊坊如家金光道店	廊坊市广阳区金光道 77 号	0316-2088989
廊坊如家开发区店	廊坊市开发区华祥路 5 号	0316-2579111
廊坊市速 8 开发区店	廊坊市金运路 2 号	0316-5911888
廊坊盛江南会所	广阳区, 廊坊市劳动局东侧	0316-2616666
艾力枫社高尔夫酒店 (五星)	开发区金源道 (开发区, 清华科技园对面)	0316-6079999
廊坊万达希尔顿逸林酒店 (五星)	广阳区(明珠大厦对面)	0316-5559999
利源家商务快捷宾馆	广阳区和平路与光明大道交叉口 (近居阳社区卫生站)	0316- 6096444
尚客优商务酒店	广阳区光明中道 79 号 (广阳区, 与许青路交汇处)	0316-2212111
廊坊汇督商务酒店	广阳区新华路与爱民道交叉口 (近老百姓药房)	0316-2388222
廊坊都市 118 连锁酒店	广阳区和平路 49 号(天香石锅鱼旁)	0316-2393835
廊坊千村时尚快捷宾馆	廊坊国际会展中心东 100 米处	0316-6808888
如家快捷(建国道店)	广阳区建国道 214 号 (广阳区, 近建设路)	0316-7106666
廊坊东方百达宾馆	大学城张衡路 49 号(近华联商厦)	0316-5553838
廊坊万达君悦酒店	廊坊市开发区金运路 2 号	0316-5911888
金廊阁宾馆	银河北路六大街北 30 米(廊坊宾馆西侧)	0316-2180888
廊坊格林豪泰(烟草宾馆店)	新朝阳购物中心周边	400-666-4329
天瑞宾馆	第五大街北外街 30 号 天瑞宾馆	0316-2339000
廊坊雅客快捷宾馆	光明西道 210-3 号馨语星苑小区对面	0316-2129898
沁园春商务会馆	和平路最北端金丰农科院院内	0316-2578288

廊坊至北京线路一览表		备注：北京公交服务热线 96166 公交车费：10 公里以内票价 2 元，每增加 5 公里以内加价 1 元。持北京公交一卡通乘车，普通卡 4 折、学生卡 2 折优惠。	
线路名称	首末站	途经站点	运行时间
北京跨省公交 805 路 (慢车)	廊坊-北京站东	廊坊 - 第九中学 - 会展中心 - 中纺城 - 四海路 - 东方大学城南门(内) - 东方大学城大讲堂 - 北京城市学院东方大学城分校 - 东方大学城一期华联超市 - 东方大学城一期公寓 - 东方大学城东门 - 廊坊华糖大酒店 - 南营路口 - 小甸屯- 三堡南口 - 三堡北口 - 柴厂屯东口 - 德仁务村 - 德仁务村北口 - 小南地村 - 南堤村 - 永乐店镇 - 永乐店北口 - 黄厂铺 - 黄厂铺北口 - 通州田村 - 潮县村南口 - 绿荫小区 - 潮县镇政府 - 通州靛庄 - 姚辛庄南口 - 姚辛庄北口 - 里二泗村 - 武窑村 - 梁各庄村 - 张辛庄村 - 张家湾开发区 - 城铁土桥站 - 城铁梨园站 - 杨家洼 - 九棵树 - 果园环岛西 - 新华联家园 - 中国农业科学院印刷厂 - 通州北苑路口南 - 大北窑西 - 北京站东	廊坊 6:20-20:20 北京站东 05:00-18:10
北京跨省公交 805 路 (快车)	廊坊-北京站东	廊坊 - 会展中心 - 东方大学城南门(内) - 东方大学城大讲堂 - 北京城市学院东方大学城分校 - 东方大学城一期华联超市 - 东方大学城一期公寓 - 东方大学城东门 - 廊坊华糖大酒店 - 南营路口 - 柴厂屯东口 - 德仁务村南口 - 松榆里 - 首都图书馆 - 双井桥南 - 大北窑南 - 北京站东	廊坊 5:30-18:00 北京站东 7:10-19:40

其它线路：

- 1、在廊坊长途汽车站乘长途大巴可到达北京六里桥、木樨园、四惠。
- 2、在廊坊光明东道 21 号城乡客运站（总站）或在廊坊开发区云鹏道 39 号广宇物流门前（分站）乘坐廊坊—北京机场巴士，时间：8：00、10：00、12：00、14：00、16：00、18：00，两小时行程。咨询电话：0316 - 2383960、6069158，票价：40 元/位。

廊坊市内公交线路一览表		备注：廊坊公交线路运营时间为 夏季：6:00 - 21:00 冬季：6:30 - 20:00 车费：2元，持廊坊公交 IC 卡乘车 1.6 元，持学生卡和老年卡免费。
线路名称	首末站	途经站点
廊坊 2 路	廊坊北站东广场—南营	廊坊北站东广场—市医院—明珠大厦—市水务局—石油通信大厦—建筑机械化研究所—儿童乐园—市公安局—特价商城—国际饭店—移动通信大厦—市邮政局—第九中学—户屯—金泰小区—阳光佳和小区—市体校—市体育馆—规划馆—梨园— 会展中心 —新世纪中学—开发区供电中心—云鹏道派出所—翠青北道—利仁电器—邮政培训中心—新奥集团—开发区工商局—京津花园—开发区高速路口—南营
廊坊 12 路	廊坊北站东广场—东方大学城第八食堂	廊坊北站东广场—东安市场—广阳第二幼儿园—管道局中学—管道局医院—花卉市场—朝阳市场—康乐小区—吉祥小区—市检验检疫局—市邮政局—第九中学—户屯—金泰小区—市体校—市体育馆—规划馆—梨园— 会展中心南门 — 会展中心 —开发区法院—开发区农行—邮政培训中心—开发区汽车站—航天华创—大学城公安分局—东方大学城东门—一期公寓—丫米食街—二期公寓路口—高尔夫球场—二期体育场—第八食堂
廊坊 16 路	富士康园区—大官地	富士康北门—龙河园区管委会—前锋公司—安居花园—保龙仓超市—中国储运—集美家居—廊坊北站—廊坊日报社—廊坊饭店—联通公司—第二中学—曙光道—公园西门—中医院—市人大—华腾嘉园小区—电子信息工程学校—第七中学—金地小区—阿尔卡迪亚—文化艺术中心—体育馆【副站名：（市博物馆 图书馆）】—规划馆—梨园— 会展中心 —憩园新区—前钢集团—新奥气站—新奥科技园—新奥能源—华日园区—大官地
廊坊 17 路	馨视界小区—开发区高速路口	馨视界小区—供水厂—炮兵学院—师范学院—石油技术学院—红十字骨科医院—军分区—交通运输大厦—供电公司—周各庄—新朝阳购物中心—华航西校区—华航东校区—李桑园—西官地—九千渠—利比厂—大官地—华日园区—新奥能源—新奥科技园—新奥气站—前钢集团—祥泰花园—开发区法院— 会展中心 —中纺城—联通公司—一幅华邨小区—开发区移动公司—京津花园—廊坊海关—开发区高速路口
廊坊 22 路	华夏第九园西门—廊坊出口加工区	华夏第九园—馨视界—供水厂—西昌路花卉市场—武警学院—实验中学—逸树家小区—市政府—西务—传输局—广阳公寓—市人大—市交通运输局—廊坊银行—市检验检疫局—市邮政局—第九中学—户屯—金泰小区—市体校—体育馆【副站名：（市博物馆 图书馆）】—娄庄加油站—娄庄—清华科技园—交警支队—艾力枫社— 会展中心 —憩园新区—新世纪中学—前钢集团—朗森工业园区—华宇科技—百冠包装公司—34 伊利乳品—廊坊出口加工区。